


Comune di Castelnuovo ne' Monti,
piazza Gramsci n.1 - 42035 Castelnuovo ne' Monti (RE)

Castelnuovo ne' Monti

NUOVO PALAZZETTO DELLO SPORT A CASTELNUOVO NE' MONTI', FINANZIATO DAL PNRR (M5C213.1-CLUSTER). CUP: D95B22000120005 CIG 9936329615

CAMAR Società Cooperativa

Gruppo di progetto - RTP:
 Studio di ingegneria ing. Stefano Spadaccini
 Lapis Architetture di arch. Carlo Margini arch. Francesca Fava
 GM progettazione energetica, ing. Giancarlo Manghi
 Studio tecnico Elettrolab, s.r.l. Maria Gregori
 Studio di ingegneria ing. Filippo Dallagiacoma
 Studio Baisi arch. Giacomo Baisi

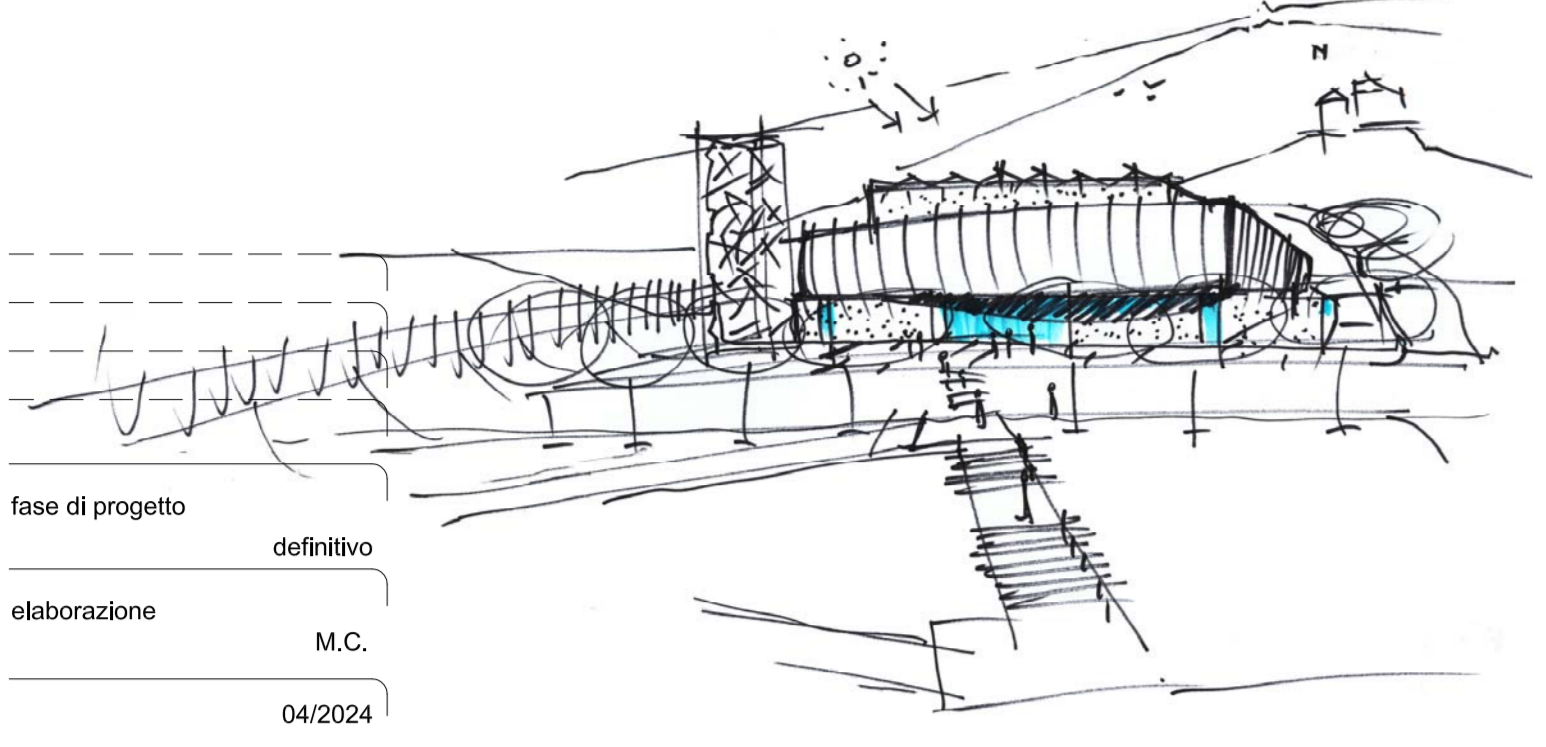

fase di progetto definitivo
 elaborazione M.C.
 04/2024
 scala 1_100

Titolo **Piano primo**
D.AR.1.04

PIANO PRIMO			
57	DISIMPEGNO	12,11	
58	TRIBUNA DI VALLE	253,62	
59	AREA RISTORO DISTESA	50,81	
60	AREA RISTORO BAR	12,9	
61	SALA STAMPA	19,9	
62	DISIMPEGNO DONNE	2,2	
63	WC DONNE	3,32	
64	RIPOSTIGLIO BAR	5,88	
65	DISIMPEGNO UOMINI	2,2	
66	WC UOMINI	3,32	
67	UFFICIO SOCIETA' SPORTIVE	8,6	
68	SALA CONFERENZE	31,15	
69	DISIMPEGNO	55,37	
70	PALESTRA ARRAMPICATA 'BOULDERING'	95,31	
a	ripostiglio	6,82	
71	SALA RISCALD.	11,03	
72	COLLEGAMENTO TRA LE TRIBUNE	59,53	
73	WC UOMINI PUBBLICO	14,83	
a	disimpegno wc	4,97	
74	WC U1	1,18	
75	WC U2	1,2	
76	WC U3	1,22	
77	WC H U	5,05	
78	WC H D	5,5	
79	WC D1	1,23	
80	WC D2	1,16	
81	WC D3	1,08	
82	WC DONNE PUBBLICO	9,46	
a	disimpegno wc	4,35	
83	RIPOSTIGLIO	6,59	
84	DISIMPEGNO	43,27	
85	DISIMPEGNO TRIBUNE	87,2	
86	TRIBUNA DI MONTE	308,73	
TOTALE SUPERFICIE PIANO TERRA			1131,09

