


Comune di Castelnuovo ne' Monti,
piazza Gramsci n.1 - 42035 Castelnuovo ne' Monti (RE)

Castelnuovo ne' Monti

NUOVO PALAZZETTO DELLO SPORT A CASTELNUOVO NE' MONTI', FINANZIATO DAL PNRR (M5C2I3.1-CLUSTER3). CUP: D95B22000120005 CIG 9936329615

CAMAR Società Cooperativa

Gruppo di progetto - RTP:
 Studio di ingegneria ing. Stefano Spadaccini
 Lapis Architetture di arch. Carlo Margini arch. Francesca Fava
 GM progettazione energetica, ing. Giancarlo Manghi
 Studio tecnico Elettrolab, s.p.a. Maria Gregori
 Studio di ingegneria ing. Filippo Dall'agiacoma
 Studio Baisi arch. Giacomo Baisi

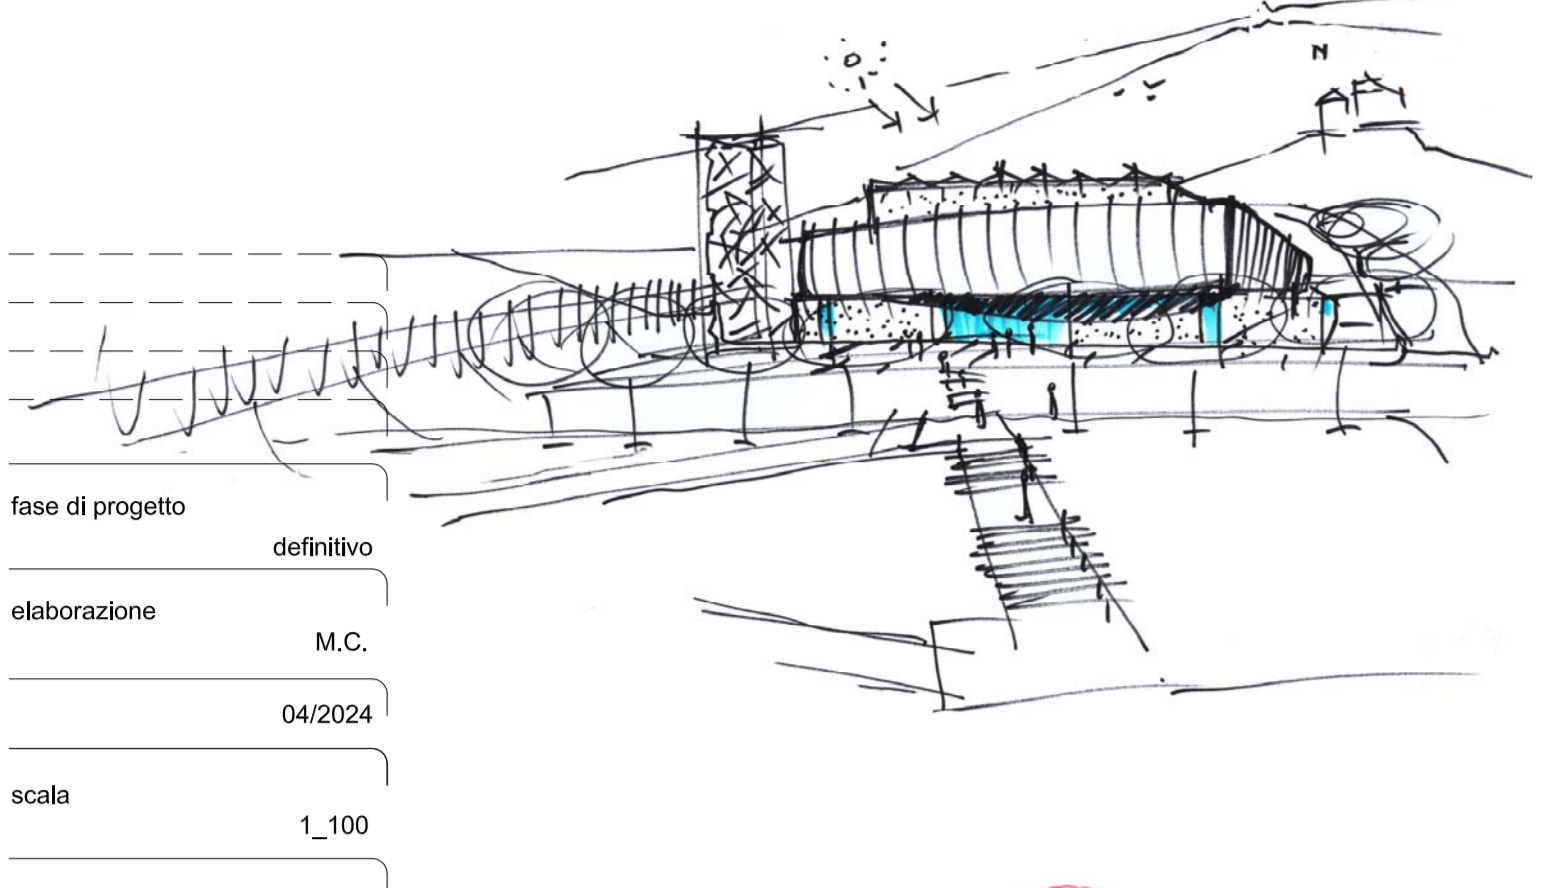

fase di progetto definitivo
 elaborazione M.C.
 04/2024
 scala 1_100

Titolo Sezioni a-a, b-b, c-c, d-d.

D.AR.1.05

