


Castelnuovo ne' Monti
 "NUOVO PALAZZETTO DELLO SPORT A CASTELNUOVO NE' MONTI", FINANZIATO DAL PNRR (M5C2I3.1-CLUSTER3). CUP: D95B22000120005 CIG 9936329615

CAMAR Società Cooperativa

Gruppo di progetto - RTP:
 Studio di ingegneria ing. Stefano Spadaccini
 Lapis Architetture di arch. Carlo Margini arch. Francesca Fava
 GM progettazione energetica, ing. Giancarlo Manghi
 Studio tecnico Elettrolab, s.p.a. Maria Gregori
 Studio di Ingegneria ing. Filippo Dall'Agliata
 Studio Baisi arch. Giacomo Baisi

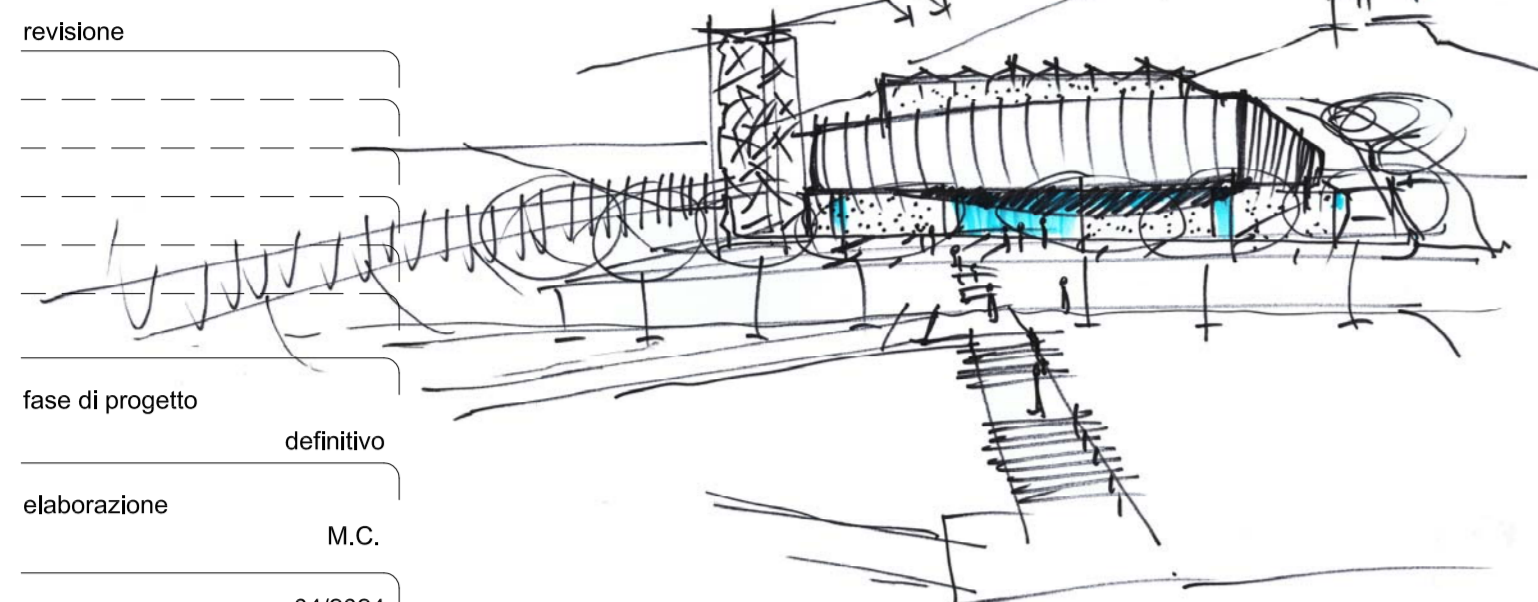

fase di progetto

elaborazione

04/2024

scala

1_100

Titolo Piano terra schemi funzionali

D.AR.1.08

- ingresso principale
- ingresso Atleti
- ingresso locali tecnici
- controllo accessi - biglietteria
- 1 US Pubblico tribuna di Valle
- 2 US Pubblico tribuna di Monte
- 3 US Pubblico tribuna Mobile (solo quando tribuna utilizzata)
- 4 US Atleti
- 5 uscita diretta esterna infermeria - antidoping
- collegamenti verticali
- foyer - collegamenti orizzontali
- locali tecnici / depositi
- servizi igienici
- spogliatoi
- infermeria - antidoping
- tribune
- caffetteria
- zona riscaldamento
- palestra arrampicata (boulder) / esterna (esclusa dall'appalto)
- sala stampa
- locali uffici e società sportive

N°LOCALE (L...)	DESTINAZIONE LOCALE	MQ
PIANO TERRA		
1	INGRESSO PRINCIPALE	66,23
2	RECESSIONE BIGLIETTERIA	16,14
3	ACCESSO 1 TRIBUNA DI VALLE	22,50
4	DISIMPEGNO	17,85
5	DEPOSITO	7,34
6	INFERMERIA	16,87
7	WC INFERMERIA	3,76
8	LOCALE TECNICO	19,54
9	WC PUBBLICO DONNE	6,29
a	wc	1,19
b	wc	1,19
c	wcH	3,8
WC PUBBLICO UOMINI		8,76
a	wc	1,86
b	wcH	3,79
c	disimp.	9,66
11	ACCESSO 2 TRIBUNA DI VALLE	15,95
12	DISIMPEGNO TRIBUNA DI VALLE	69,43
13	WC SPOGLIADDETTI DONNE + UOMINI	14,57
a	spogl U	3,44
b	wc U	3,78
c	spogl D	3,44
d	wc D	3,78
14	RIPOSTOIO	2,73
15	DISIMPEGNO	25,62
16	SPOGLIATOIO 1	22,87
17	DIS.	4,74
18	WC	3,39
19	WC	1,45
20	DOCCE	6,81
21	SPOGLIATOIO 2	22,87
22	DIS.	4,83
23	WC	3,39
24	WC	1,57
25	DOCCE	6,65
26	QUADRI ELETTRICI	8,72
27	INGRESSO ATLETI	8,17
28	INFERMERIA	13,93
29	WC INFERMERIA	3,67
30	WC	3,51
31	WC	1,98
32	DOCCA	1,98
33	SPOGLIATOIO ARBITRI 1	10,17
34	SPOGLIATOIO ARBITRI 2	9,9
35	WC	3,51
36	DOCCA	1,23
37	DISIMPEGNO	5,51
38	WC	3,38
39	WC	1,76
40	DOCCE	7,55
41	SPOGLIATOIO 3	21,17
42	DISIMPEGNO	56,12
43	DOCCE	7,54
44	DISIMPEGNO	5,5
45	WC	3,38
46	WC	1,76
47	SPOGLIATOIO 4	20,62
48	WC	3,38
49	WC	1,76
50	DISIMPEGNO	5,41
51	DOCCE	7,55
52	SPOGLIATOIO 5	21,04
53	INFERMERIA ANTIDOPING	13,28
54	WC	3,9
55	MAGAZZINO	59,72
a	ambito tecnologico	132,3
56	CAMPO DA GIOCO	1009
TOTALE SUPERFICIE PIANO TERRA		1692,58

