



PIANTA PILASTRI


SC. 1:100

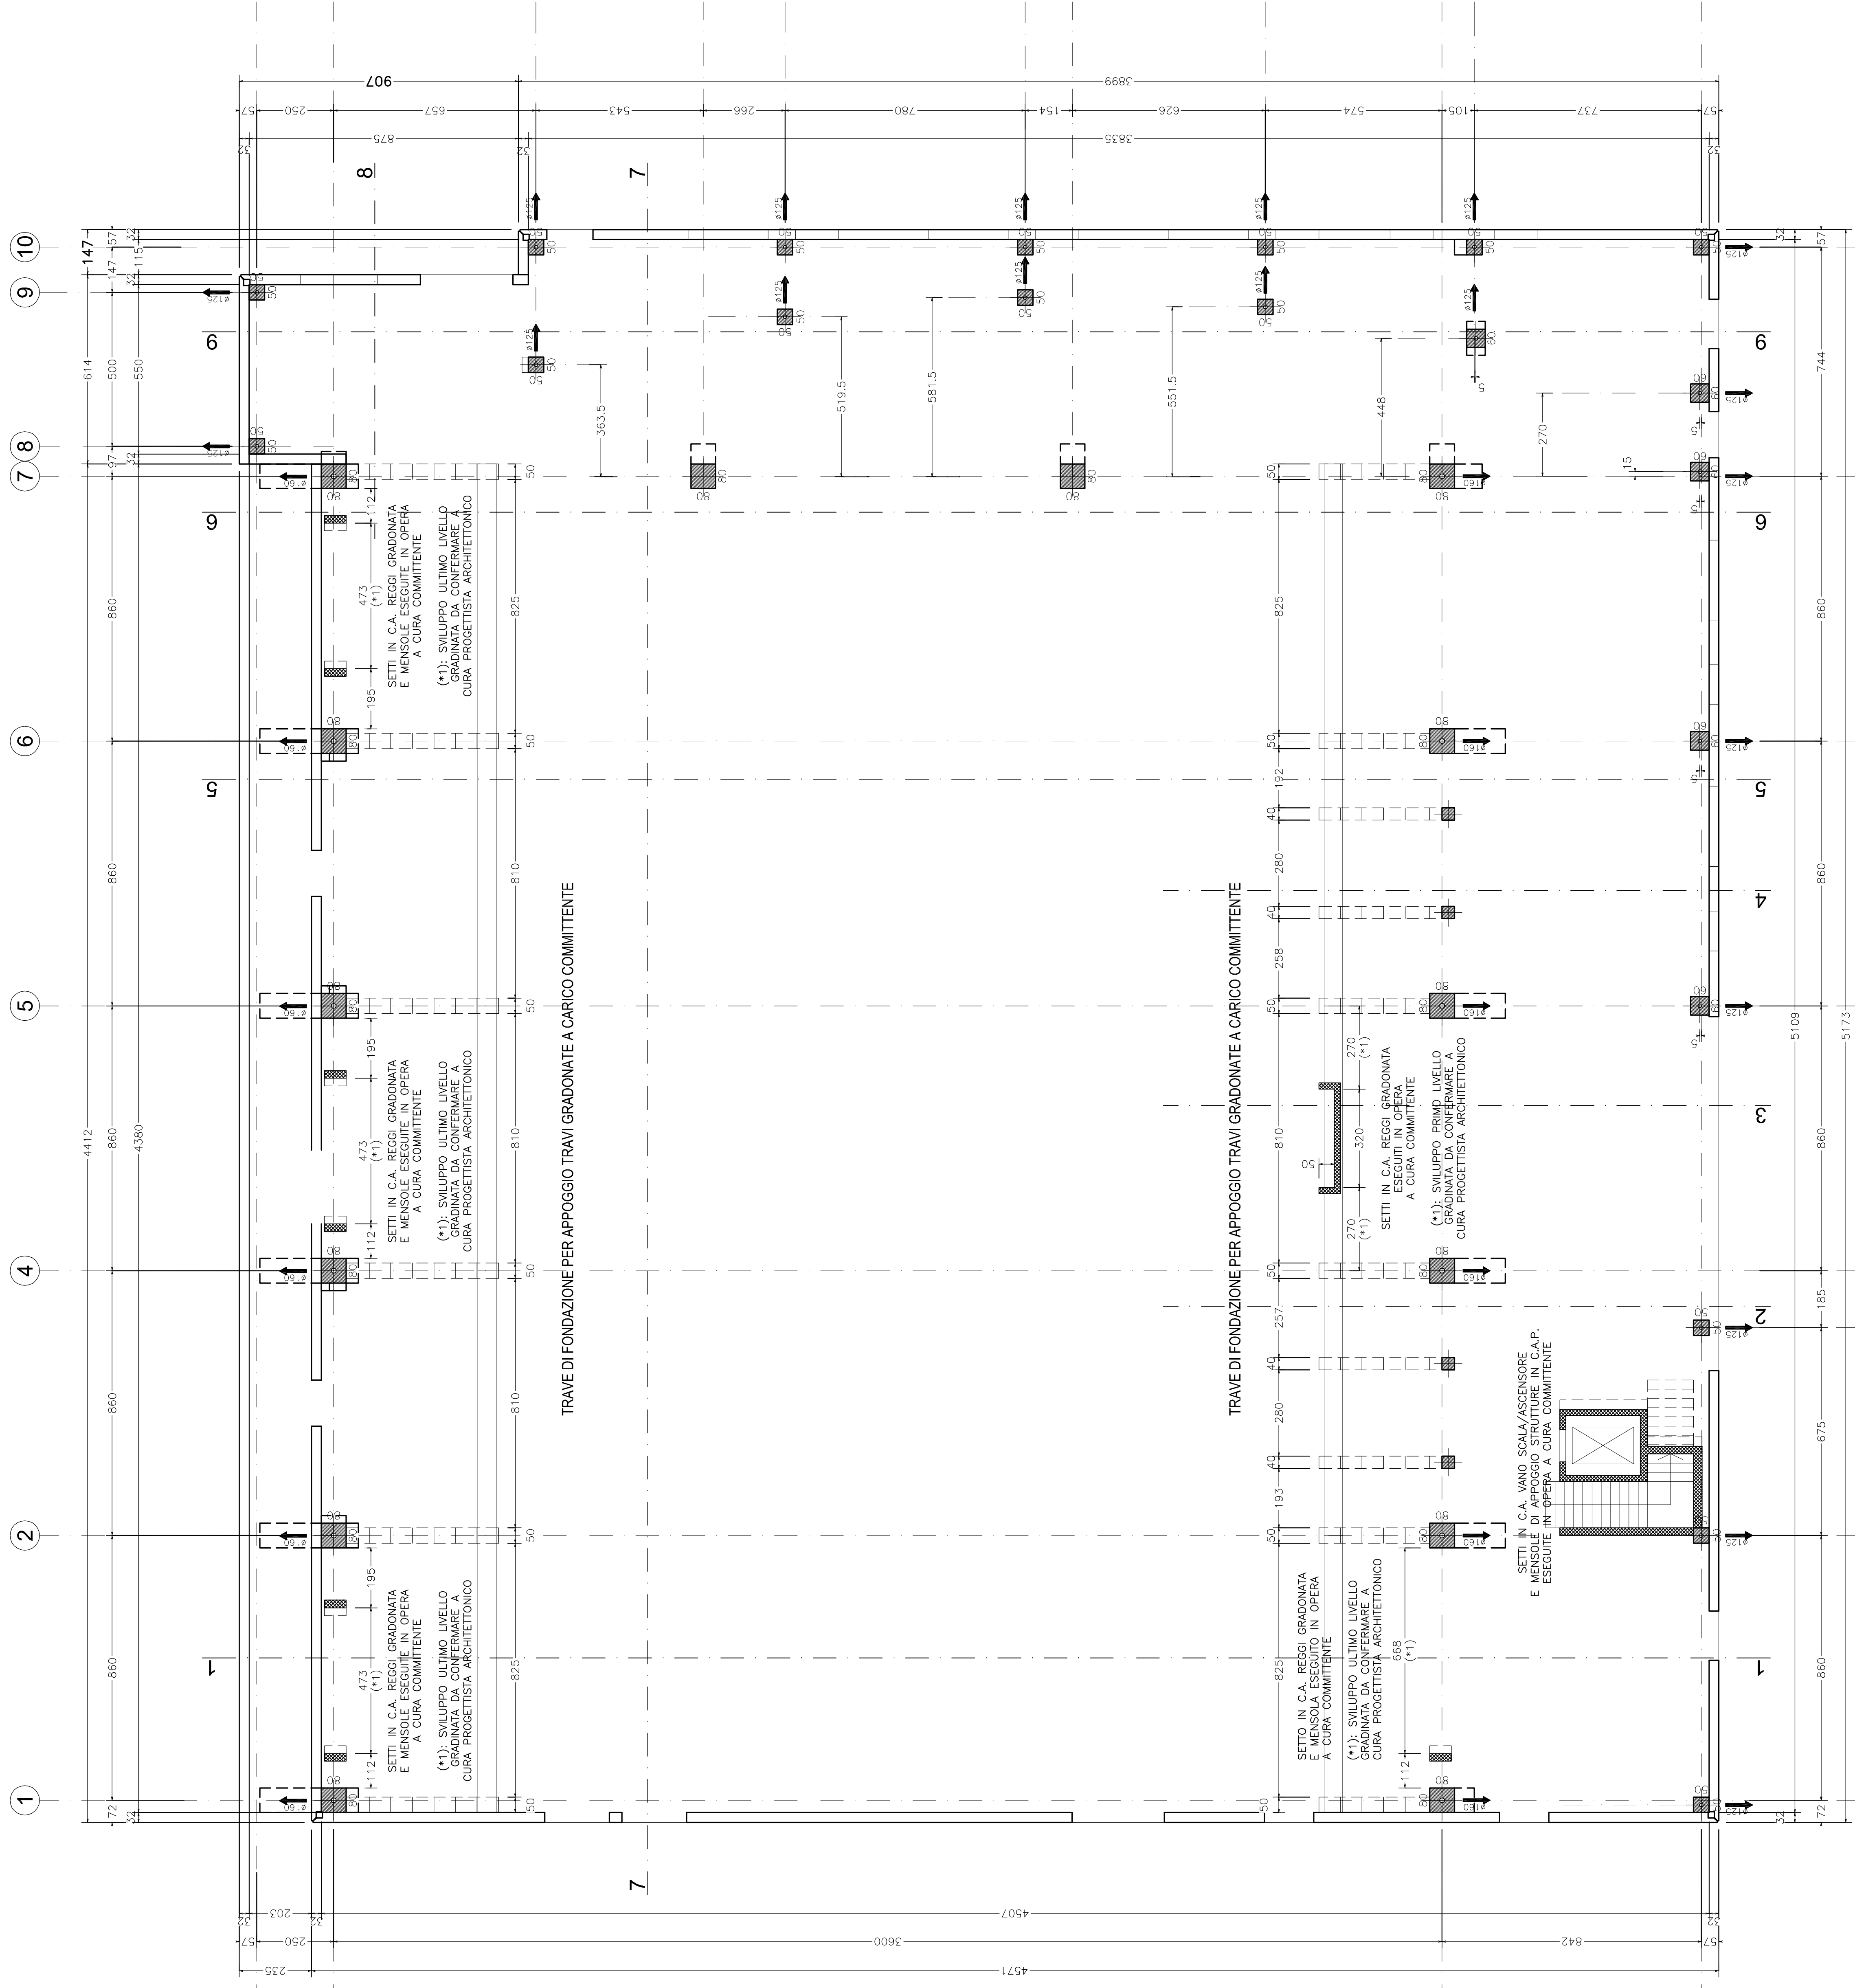

SCHEMA TIPO INFISSIONE RICORRENTE

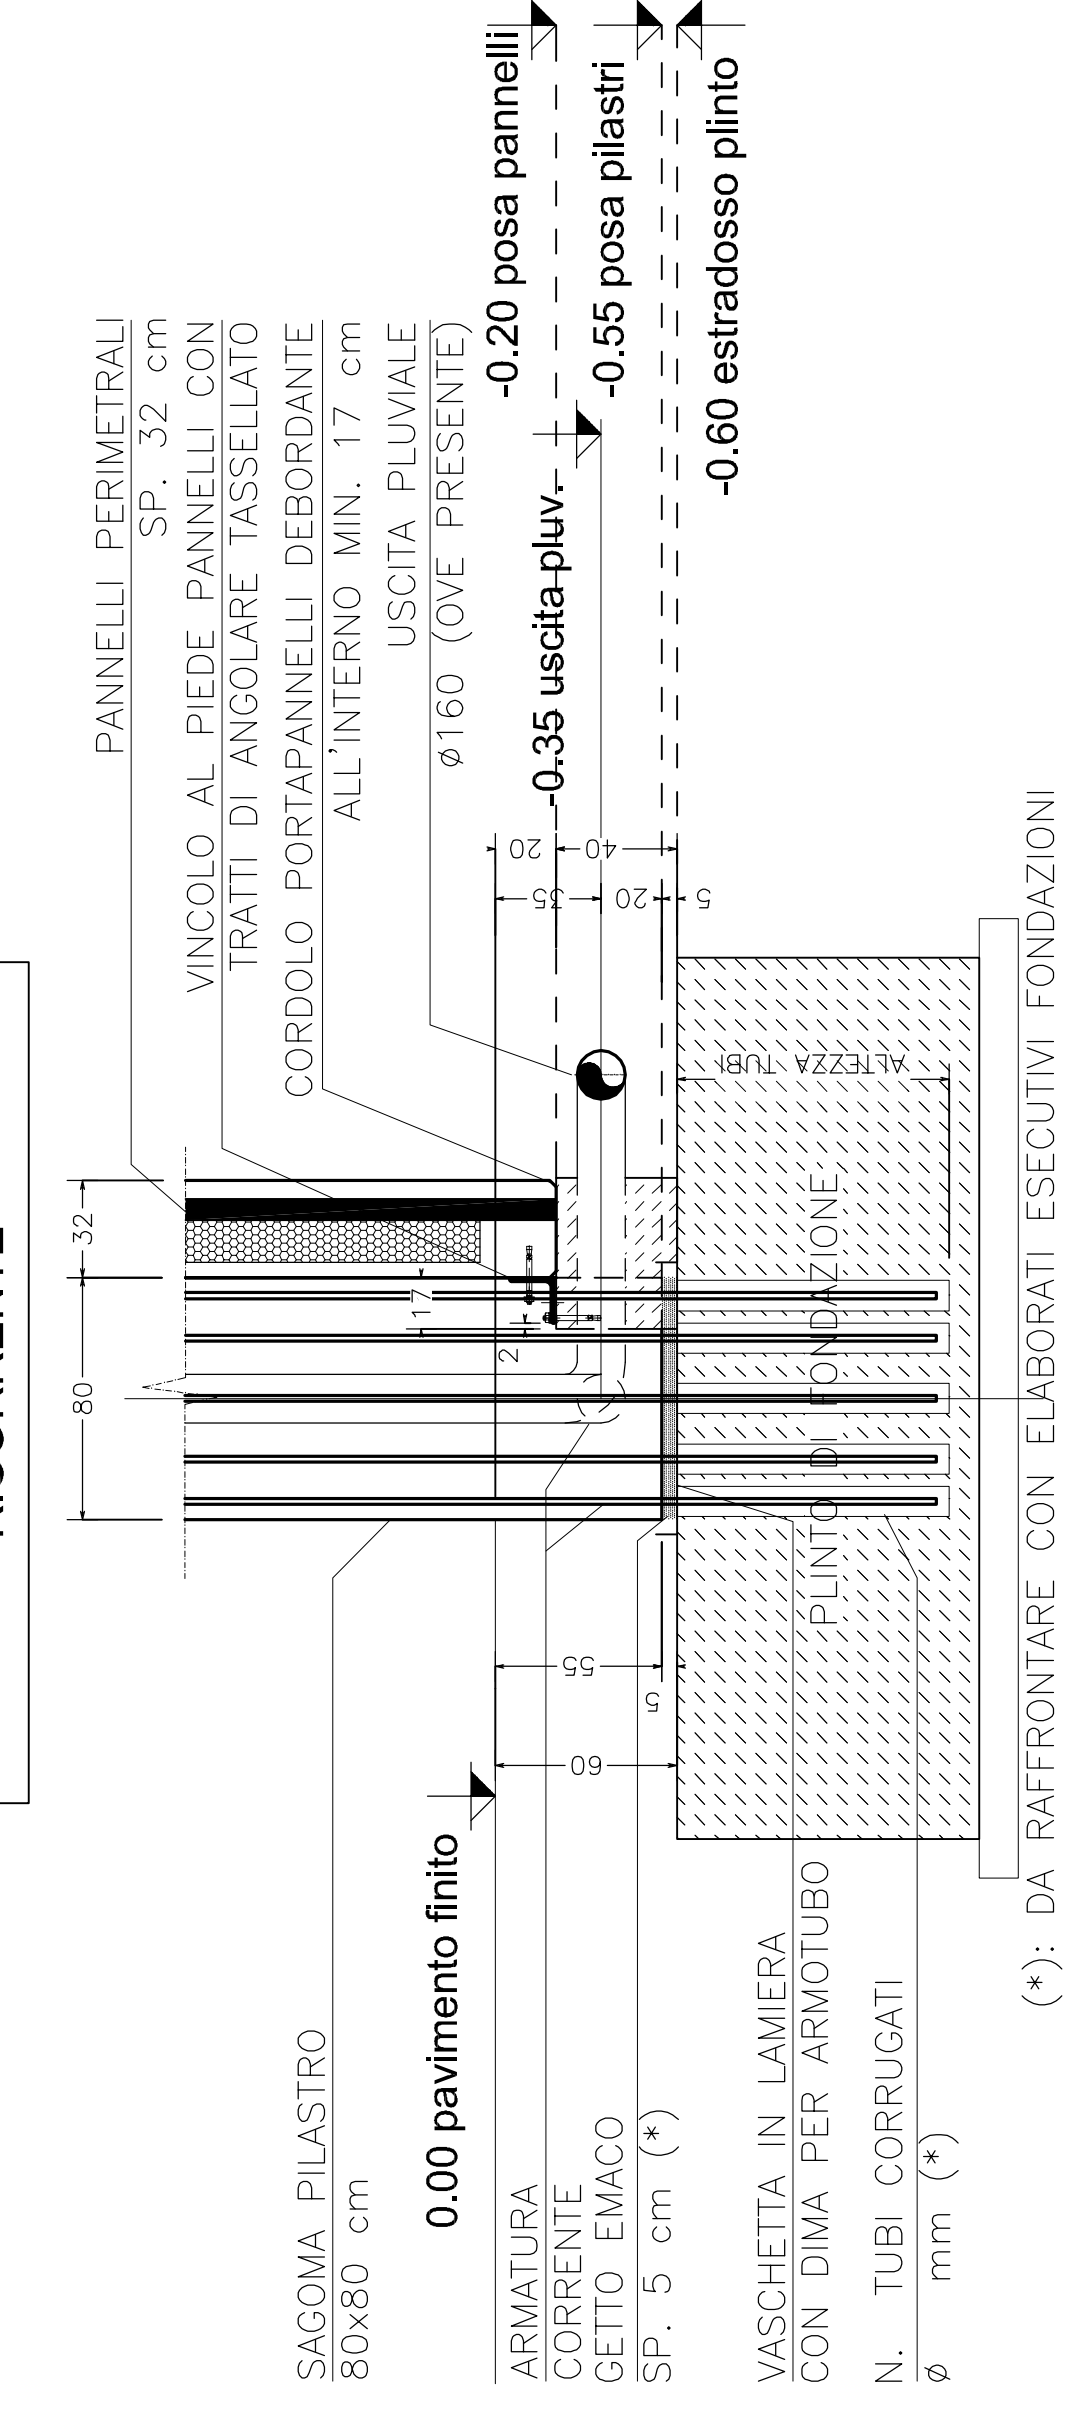

QUOTE POSA STRUTTURE GRADINATE

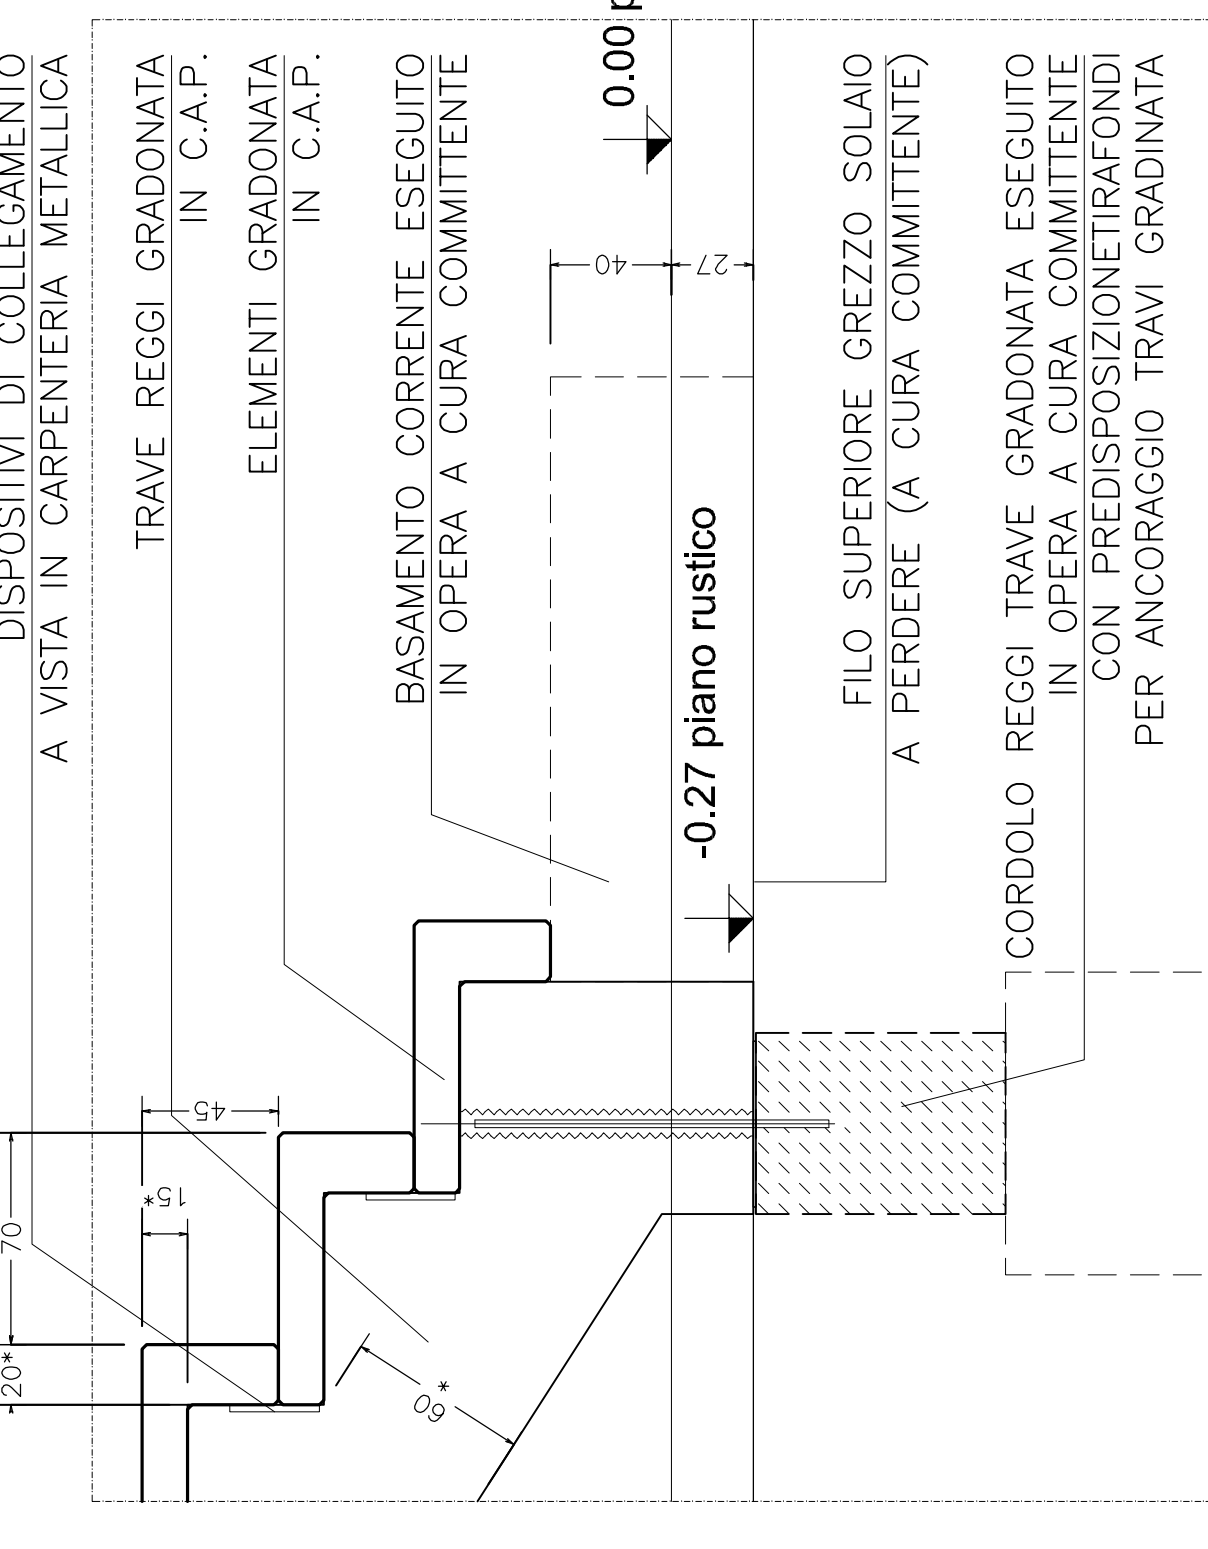

DATI TECNICI GENERALI

LOCALITA' DI INTERVENTO: CASTELNOVO NE' MONTI (RE)

ZONA SISMICA: III

COEFFICIENTE D'USO QU: 1.5

CLASSE DI DUTTILITA': B

REQUISITI DI DURABILTA': V=90 anni

VIA NOMINALE OPERA: XC1 - strutture interne

CLASSE DI ESPOSIZIONE, DURABILITA' CLS: XC1 - pannelli lamponamento

CARATTERISTICHE DI COMPORTAMENTO AL FUOCO SECONDO NORMATIVA UNI EN 1992-1-2

STRUTTURE PORTANTI: SOLAIO MFT.30 R 120'

SOLAIO: R 120'

TT 40/18 R 120'

DATI TECNICI GENERALI

- ZONA SISMICA 2

NOTE PER IL COMMITTENTE E IL D.L.


- DA VERIFICARE POSIZIONE E MISURE DI FORI PORTONI E FINESTRE E VARCHI INTERNI.

- VERIFICARE ATTENTAMENTE QUOTE E MISURE.


- VERIFICARE ORIENTAMENTO PUNTI CARDINALI.

LEGENDA

- PILASTRI IN C.A. (OVE INDICATO CON PLUVIALE) VEDI DIMENSIONI

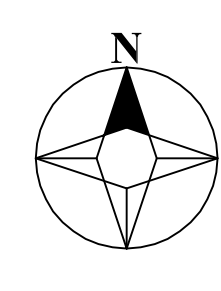


LAYOUT SEZIONI

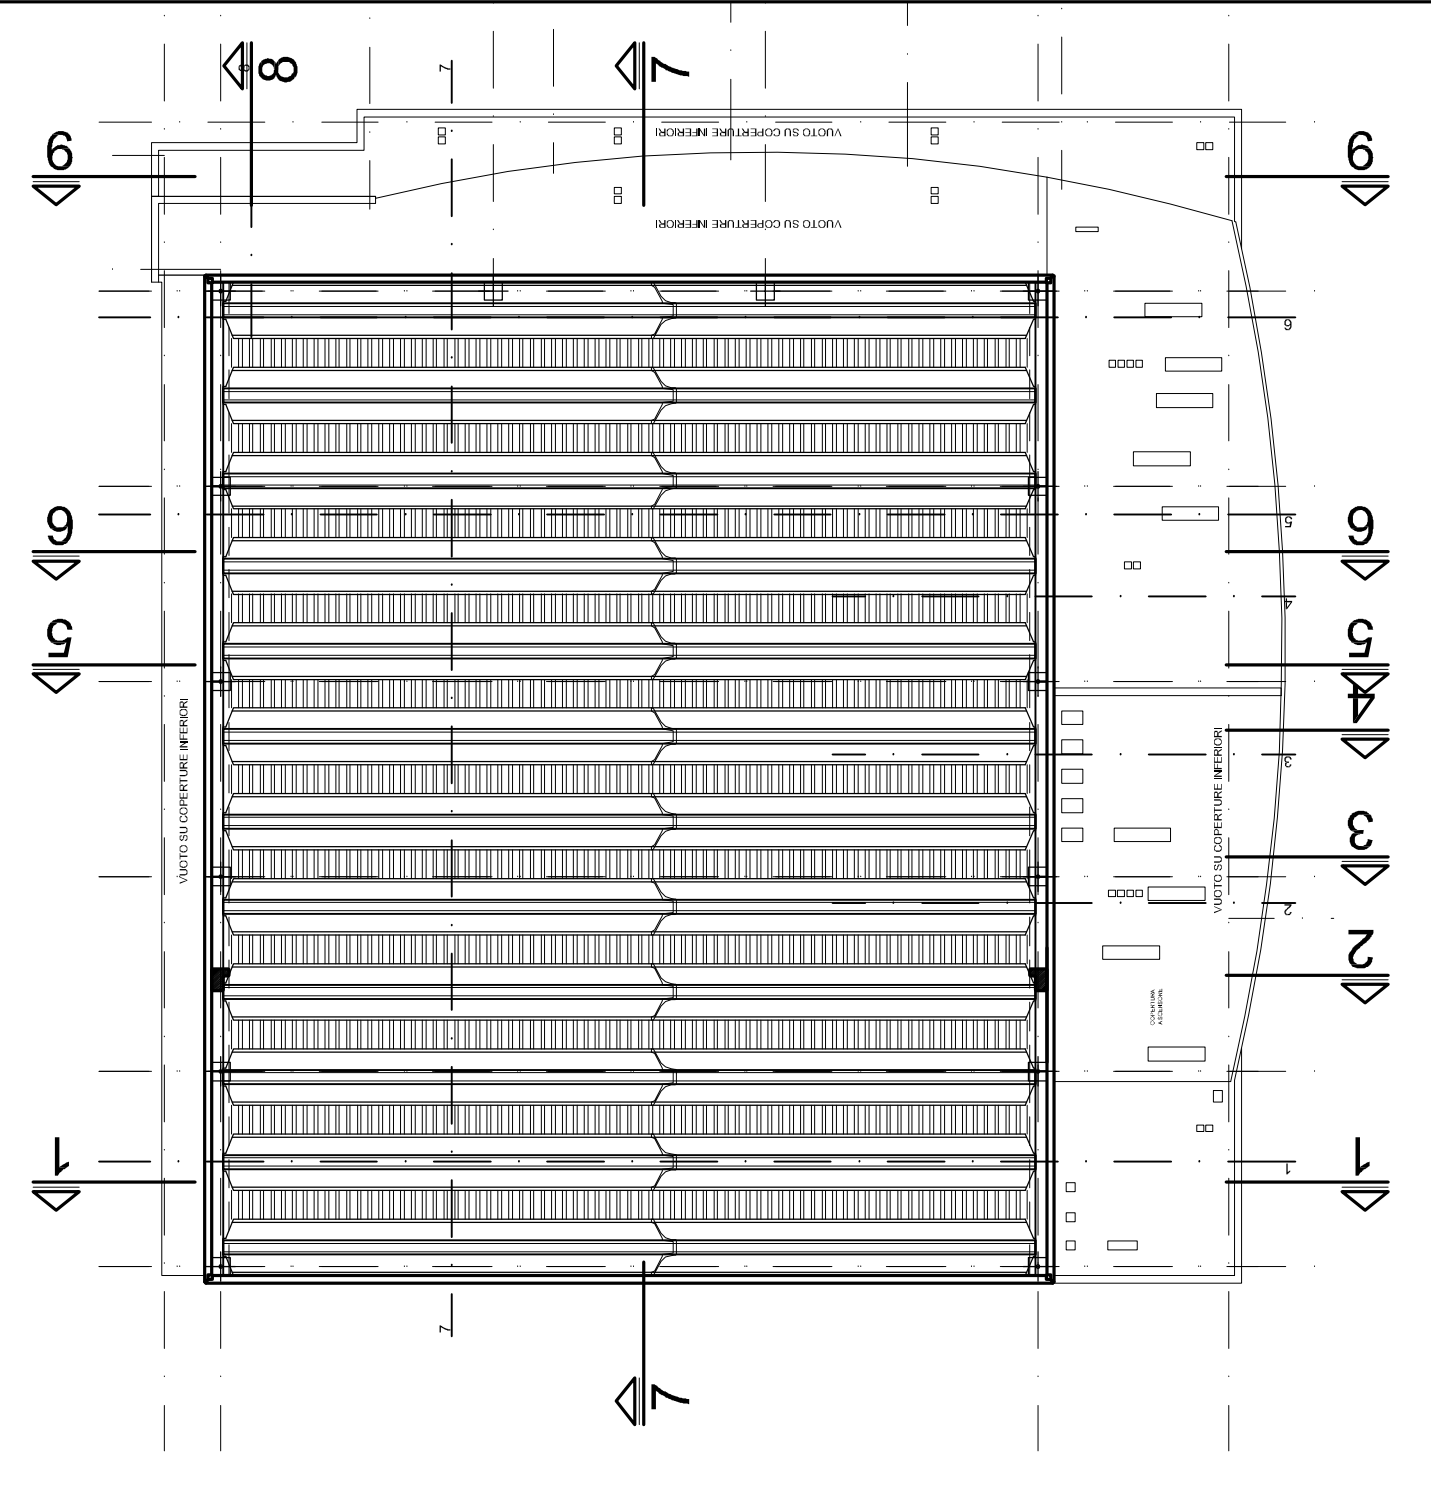


PANNELLI DI TAMPONAMENTO SP.32 cm ALLEGGERITI

PARTICOLARE FINITURA ELEMENTO D'ANGOLO PIANTA

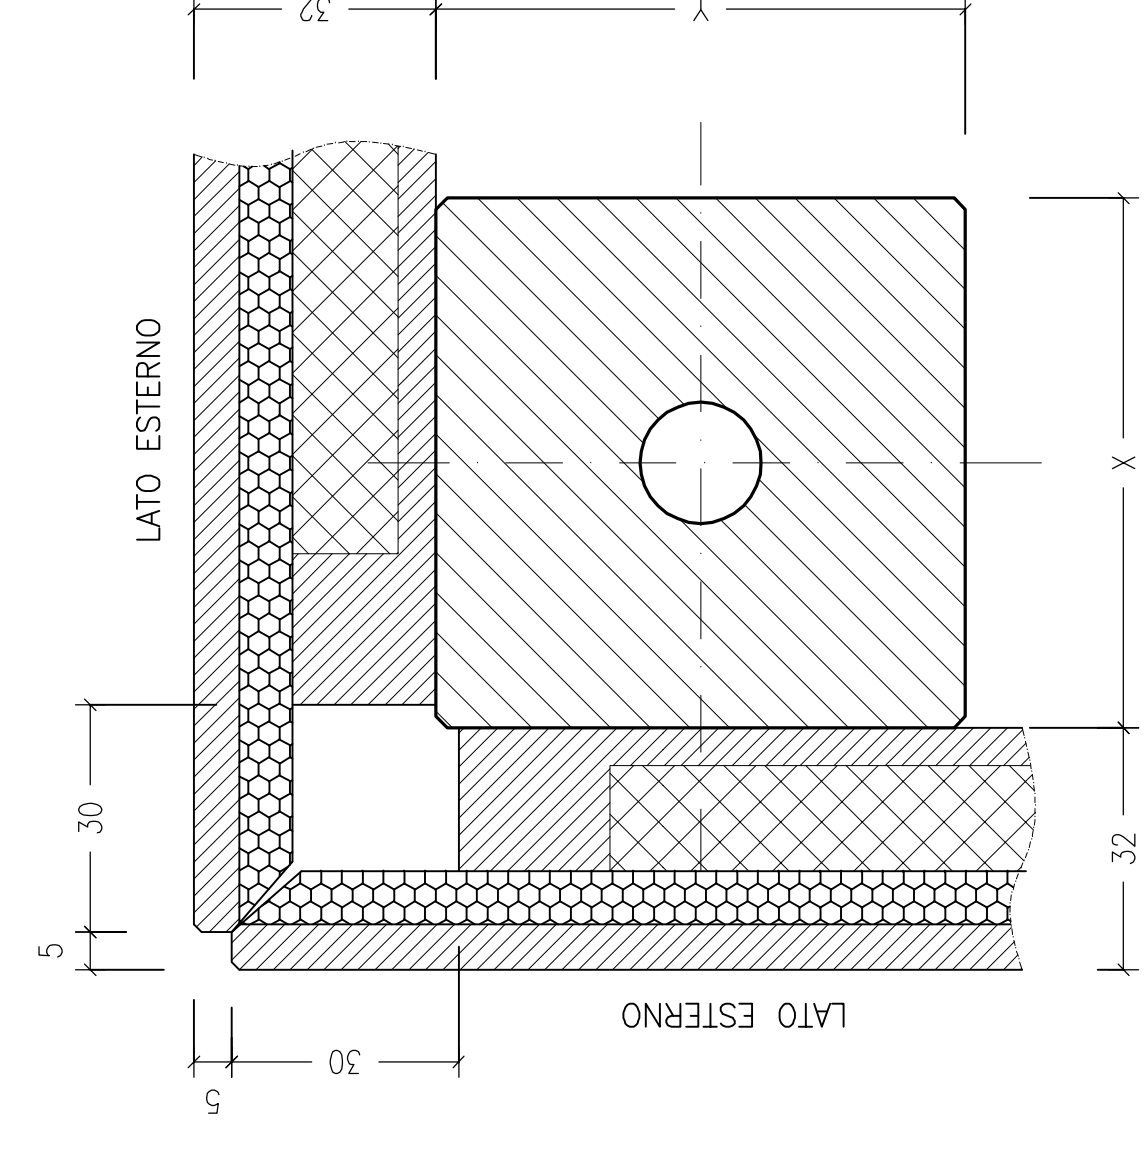

PARTICOLARE GIUNZIONE INTERMEDIA PIANTA

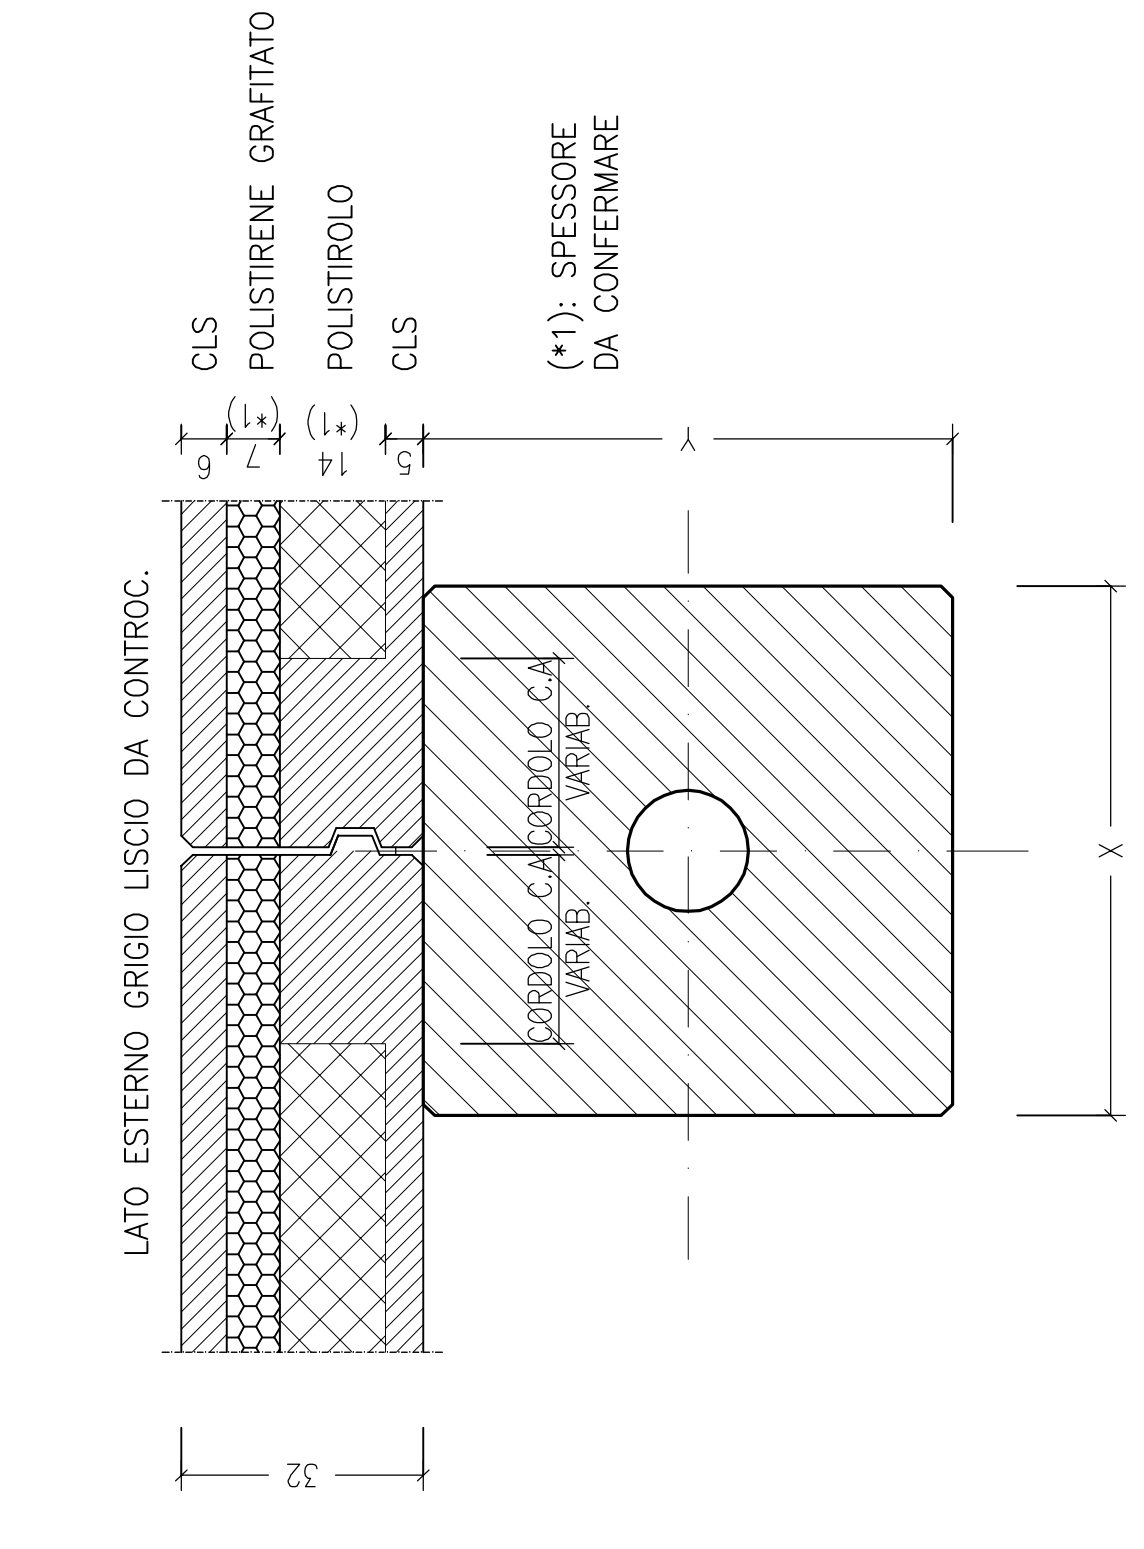

Comune di Castelnuovo ne' Monti.
piazza Gramsci n.1 - 42035 Castelnuovo ne' Monti (RE)

Comune di Castelnuovo ne' Monti

"NUOVO PALAZZETTO DELLO SPORT A CASTELNUOVO NE' MONTI" FINANZIATO DAL PNRR (M5C213.1-CLUSTER3), CUP: D958220001.20005 CIG 959629615

CAMAR Società Cooperativa

Gruppo di progetto - RTP:
 Studio di Ingegneria Ing. Stefano Spadacini
 Ing. Francesco Fava
 Ing. Francesco Fava
 Ing. Giancarlo Marzulli
 Studio tecnico Elettrolab, p.l. Marco Gregori
 Studio di Ingegneria Ing. Filippo Dall'agiaroma
 Studio Isati arch.Giuseppe Isati


revisione

base di progetto definitivo

elaborazione N.T.

04/2024

scala 1:100

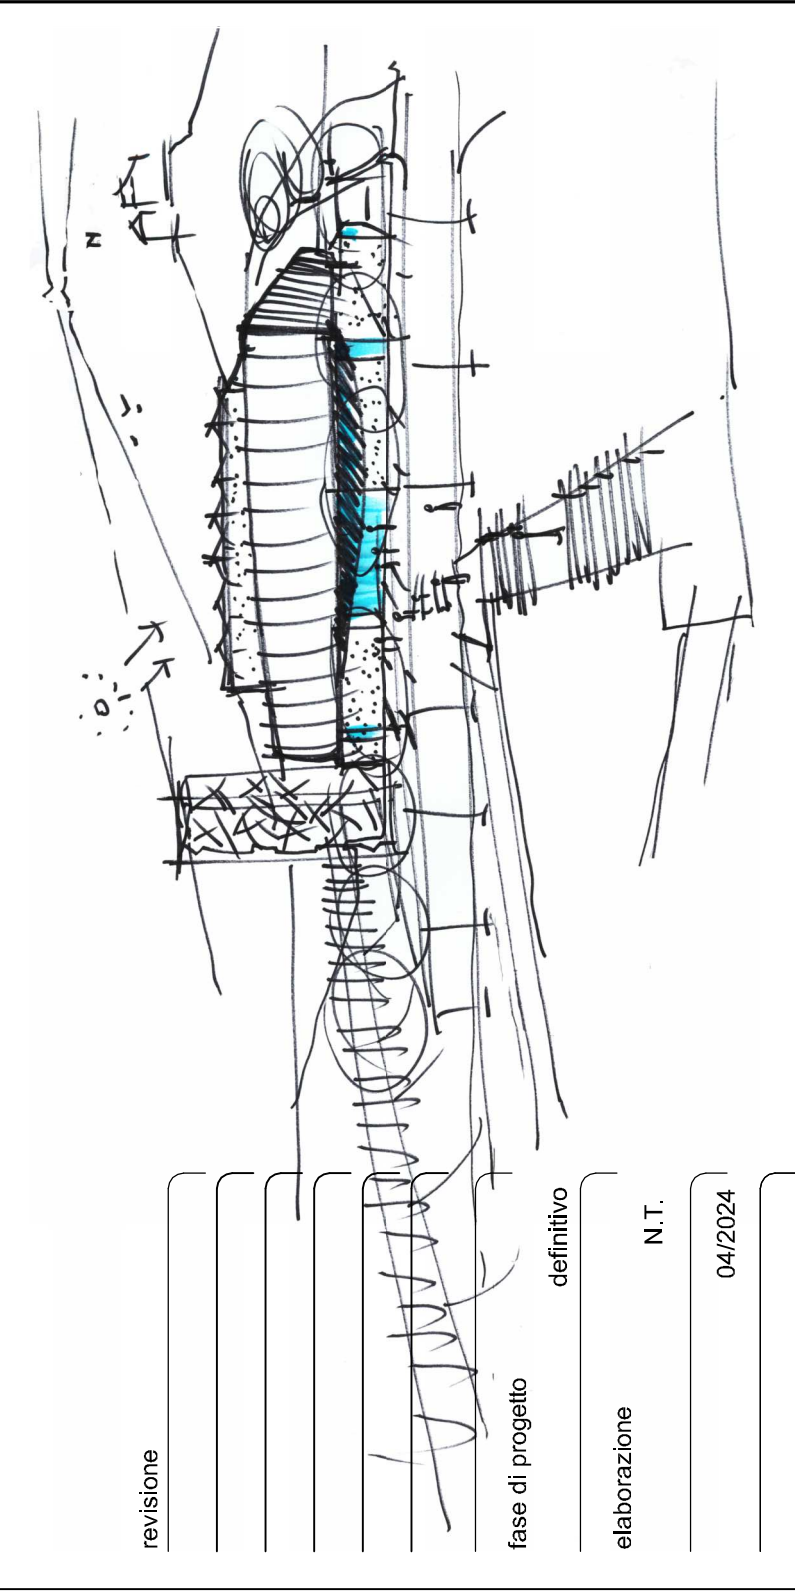

Titolo **Pianta strutturale livello terra**

D.ST.1.02