

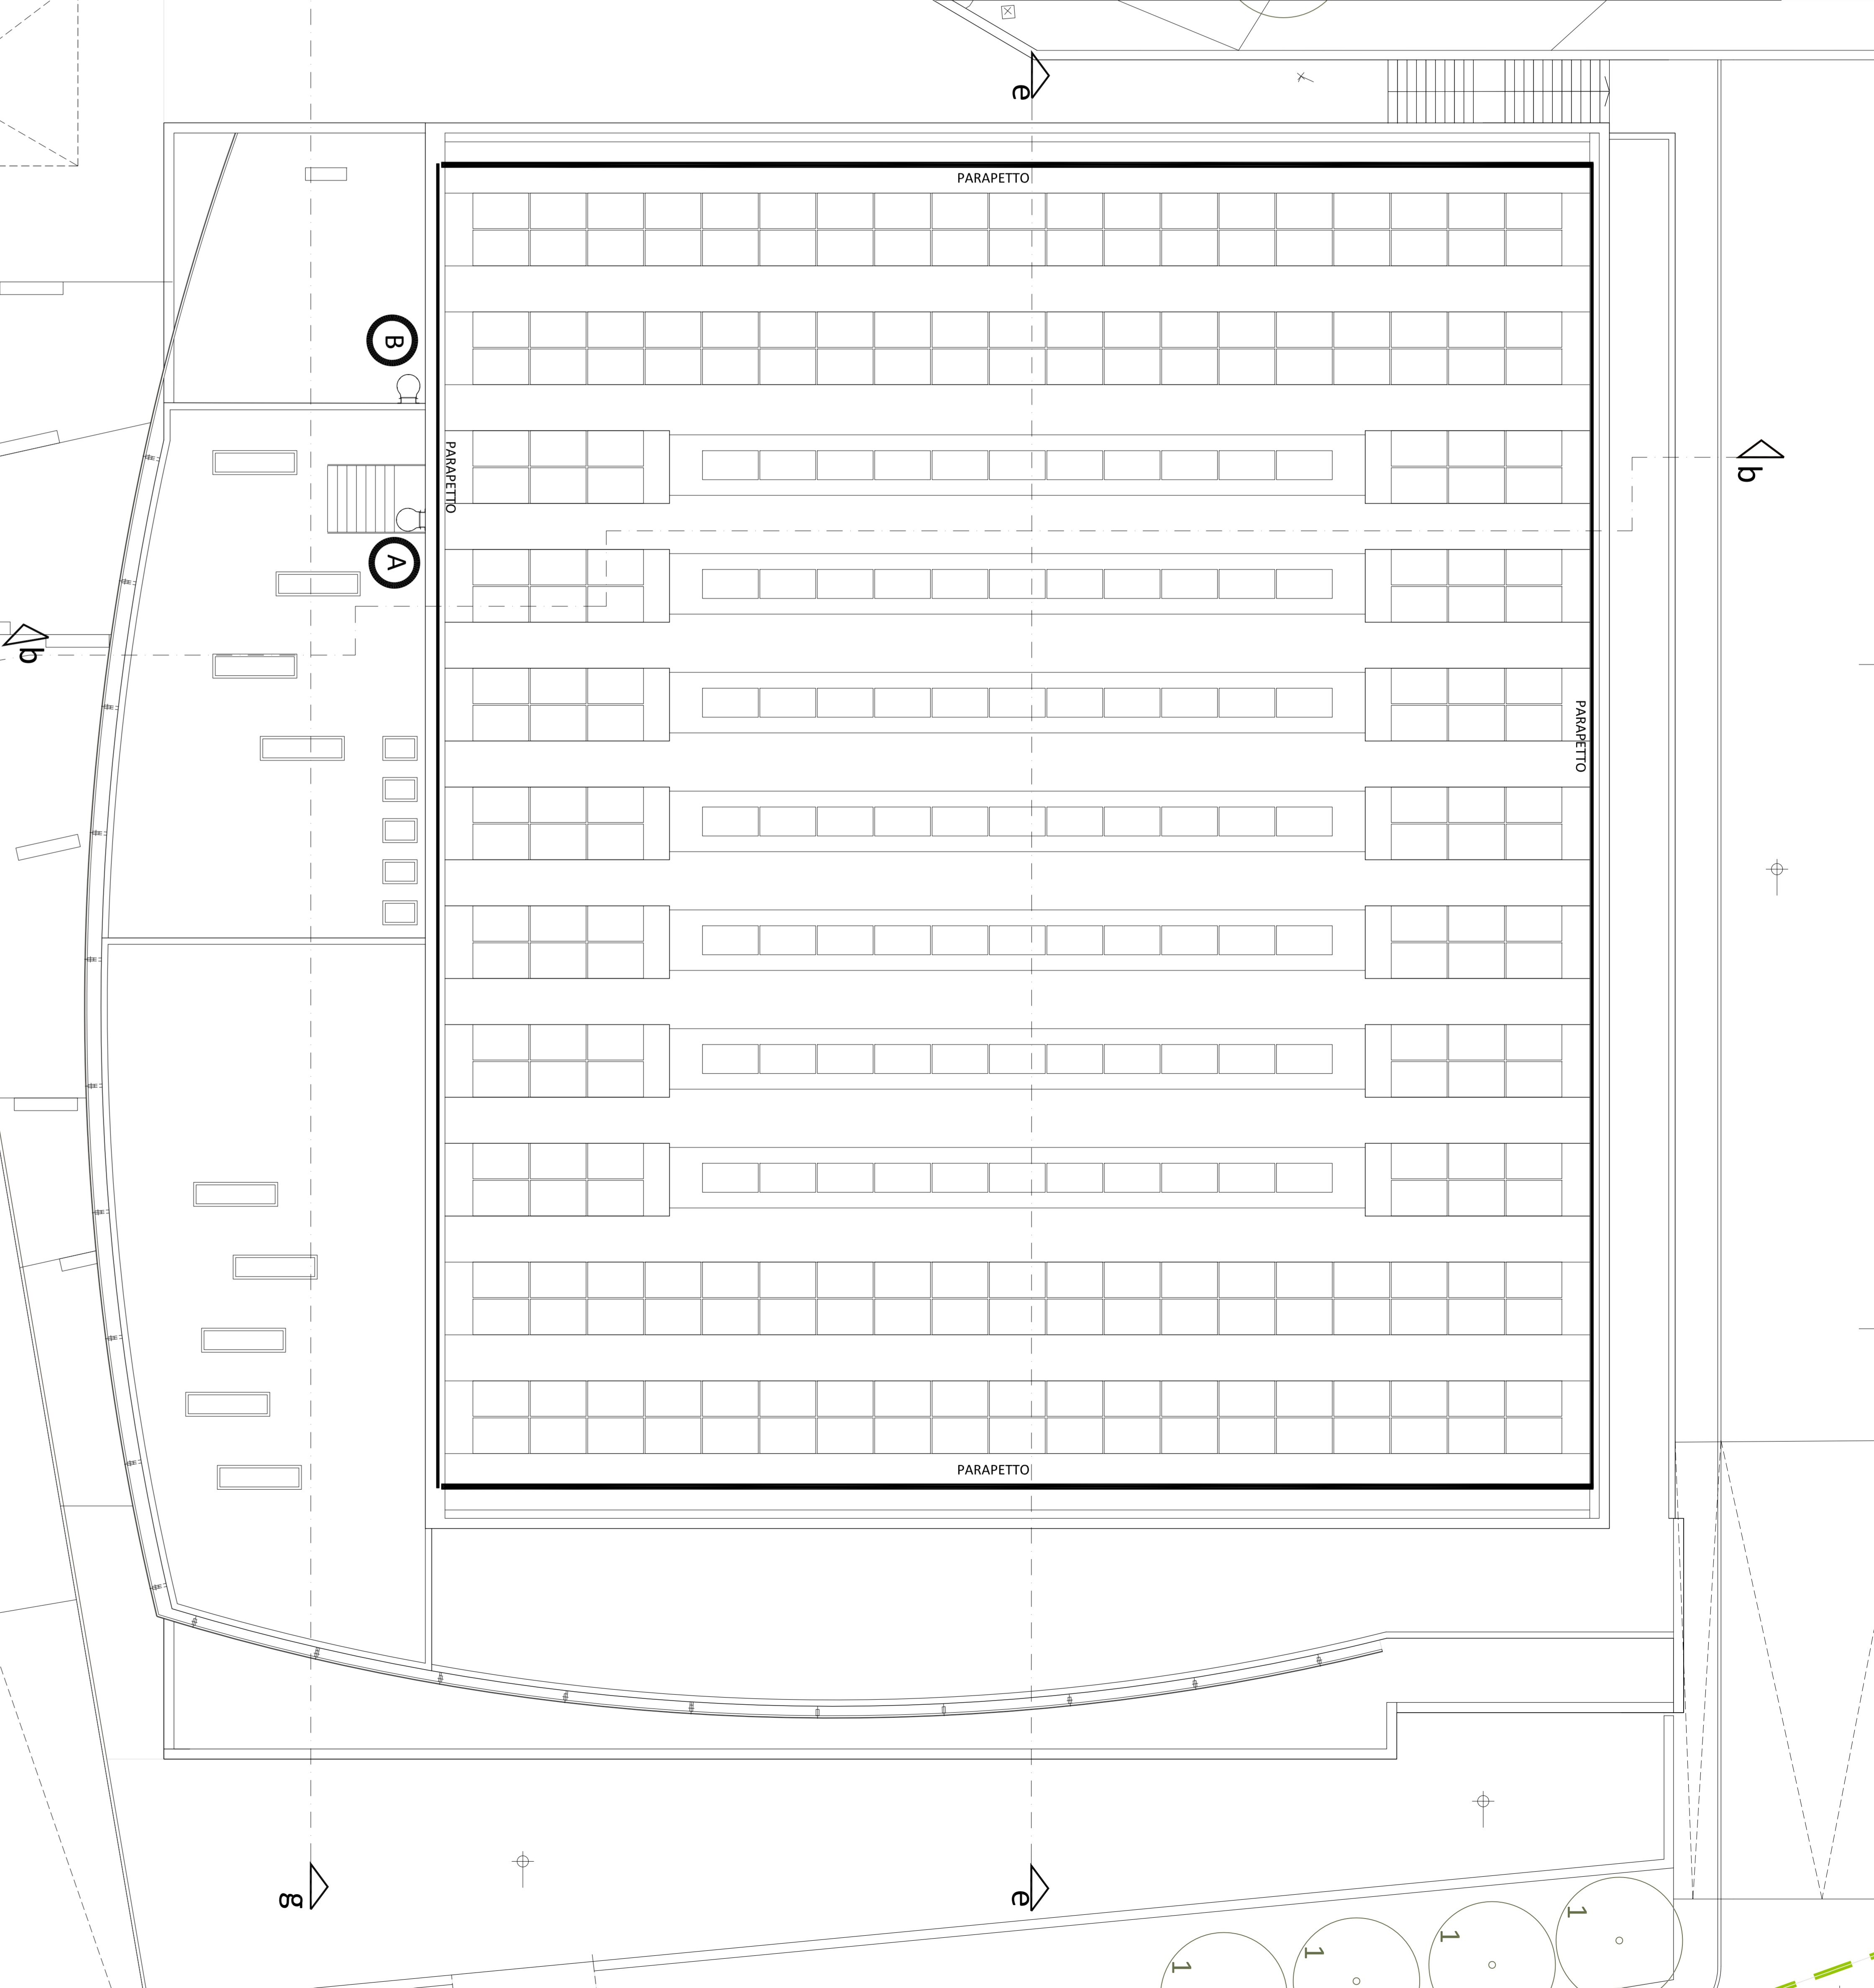


Titolo
 Progetto "linea vita" in copertura
 D.A.R. 1.10

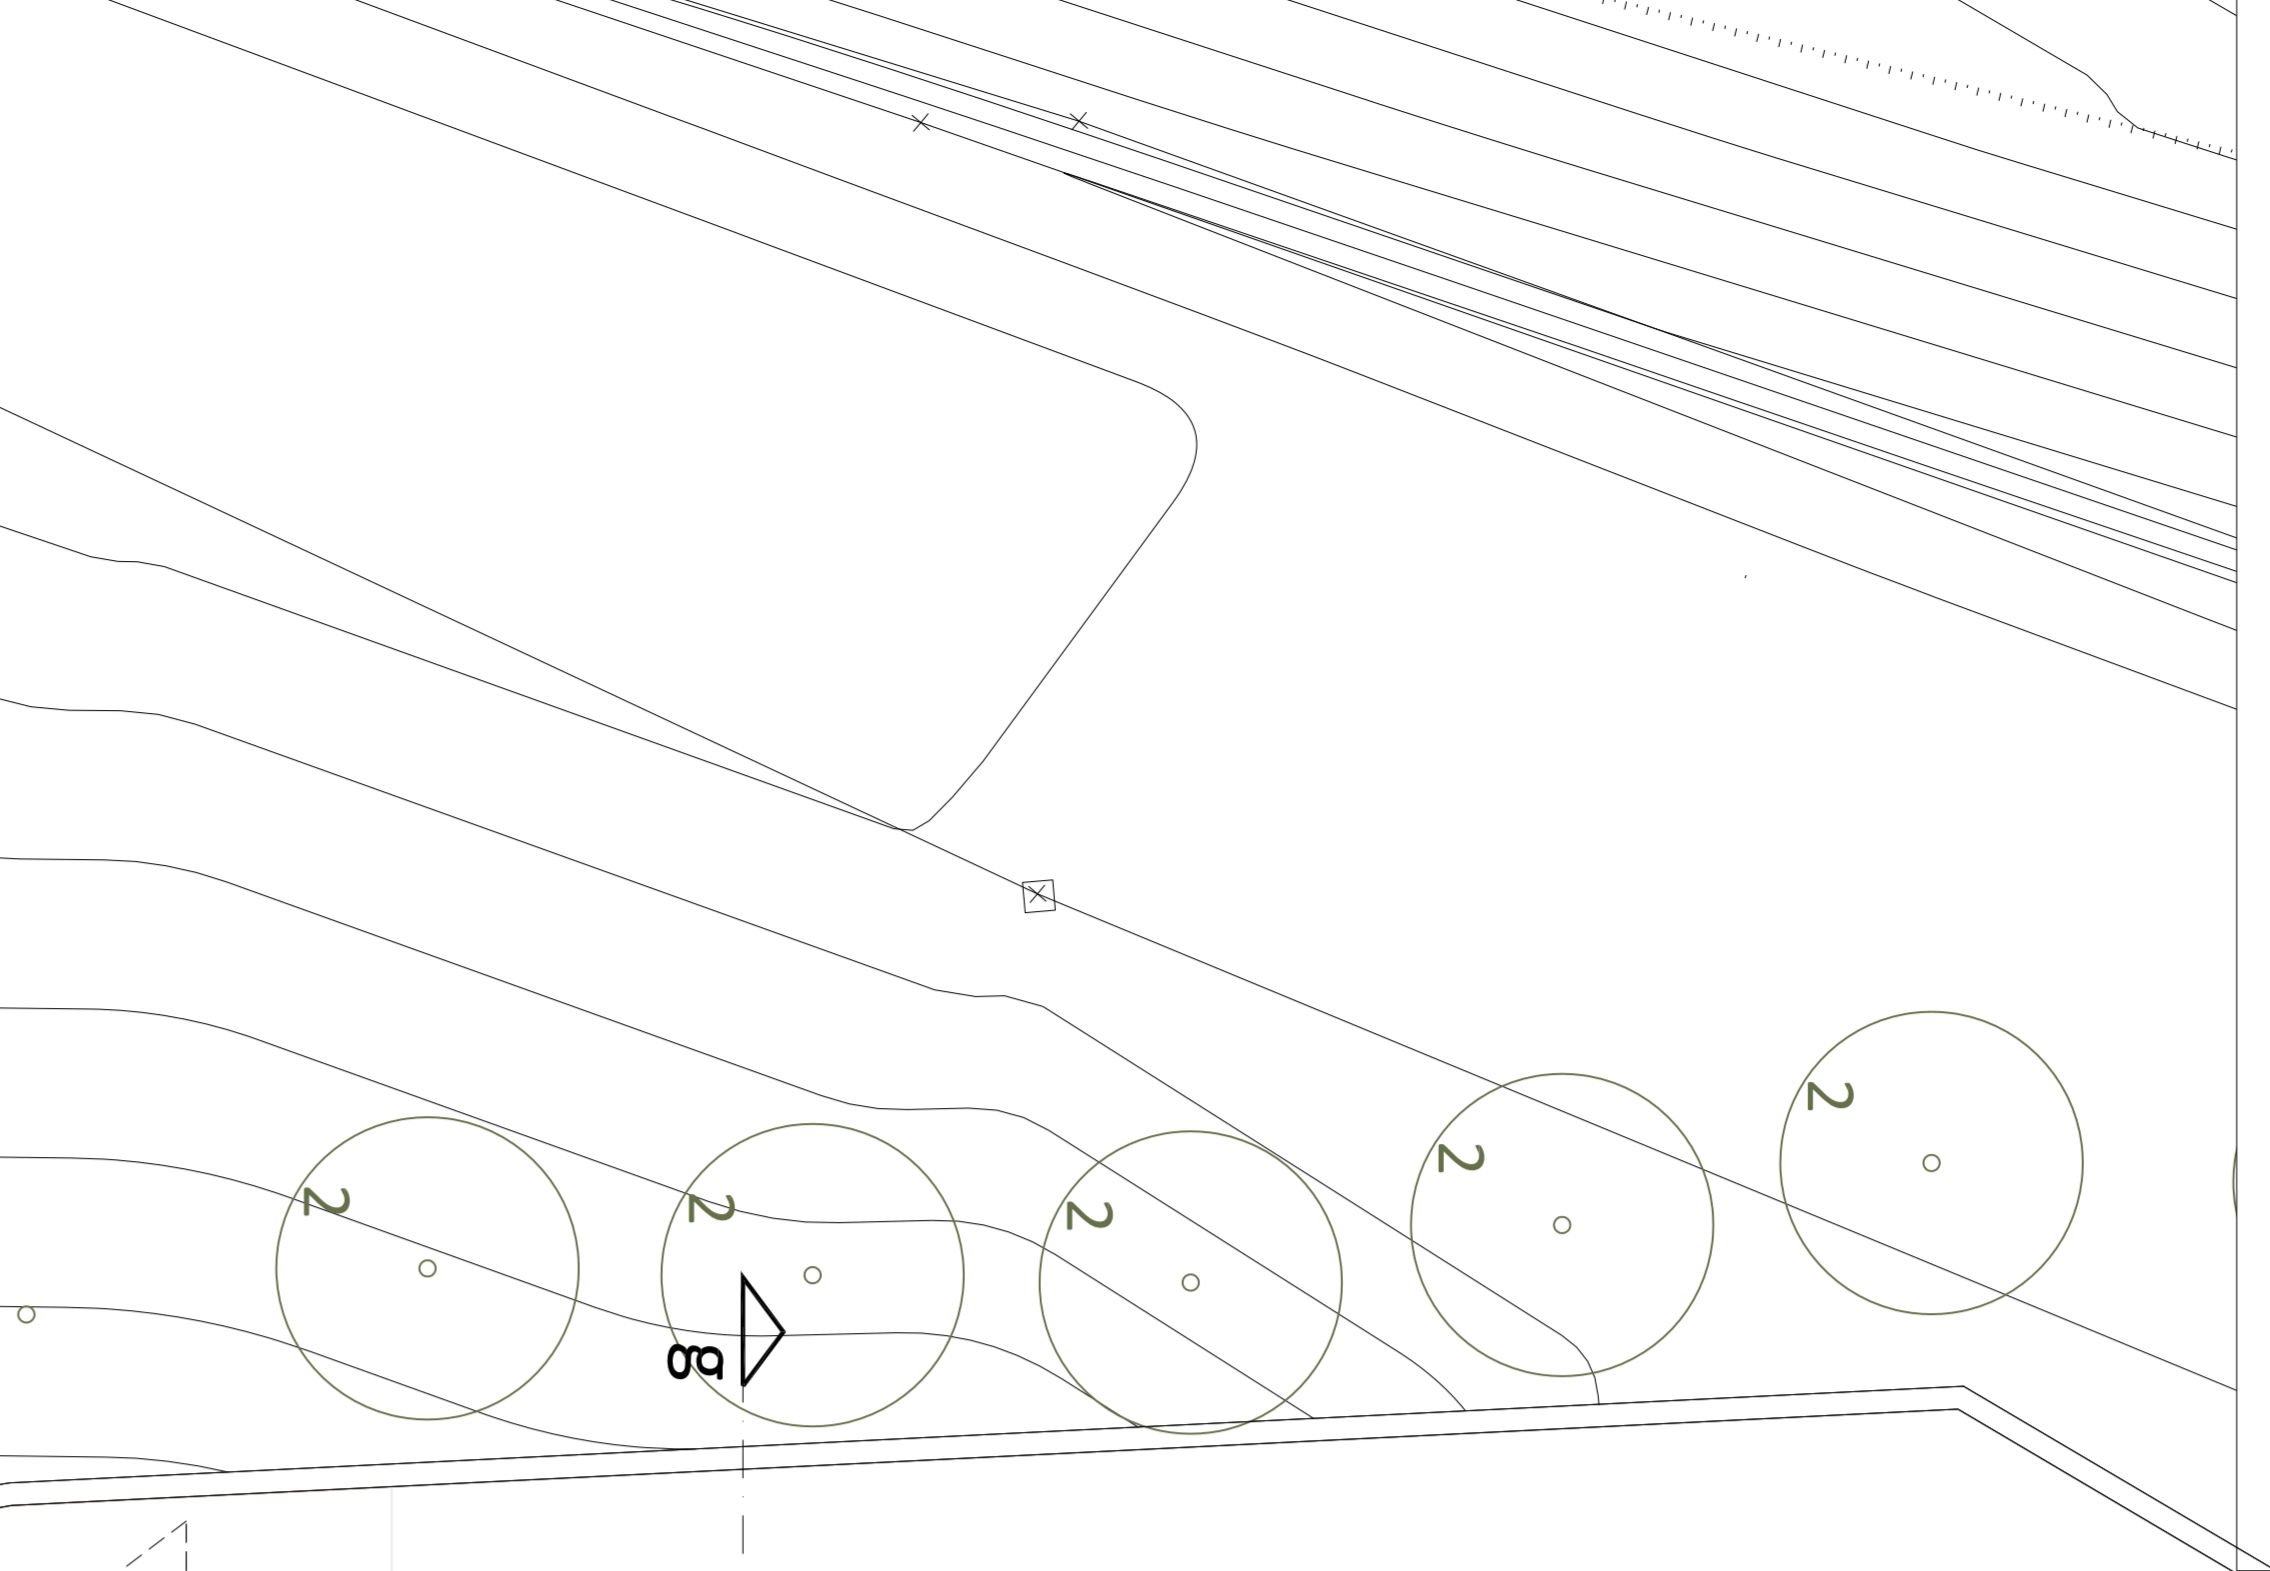

- LEGENDA LINEA VITA**
- A** 2° punto di accesso dal secondo solaio - copertura piana, alla copertura dell'edificio, con scala alla marinaia
 - B** 1° punto di accesso dal primo solaio - copertura piana, al secondo solaio - copertura piana, con scala alla marinaia
- parapetto metallico permeabile

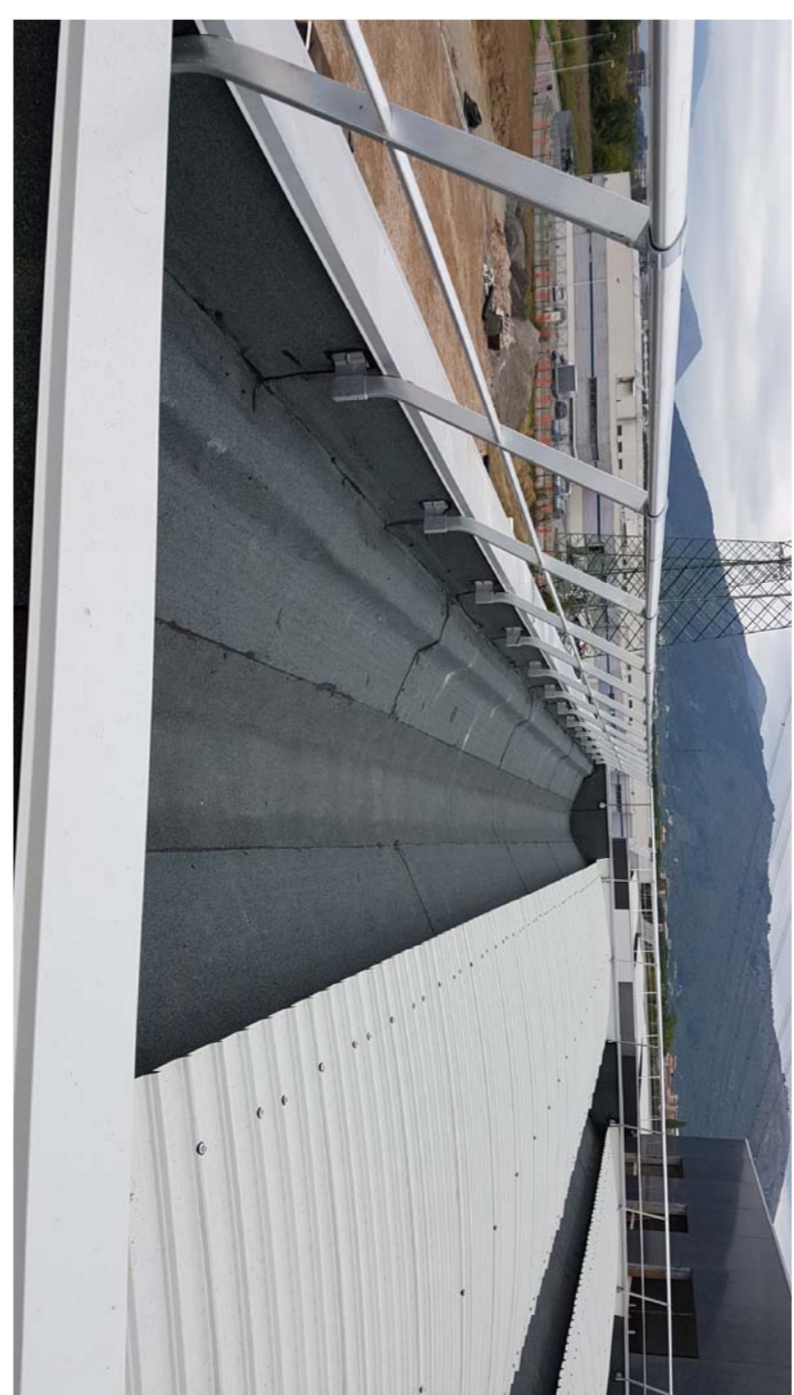

parapetto metallico permeabile

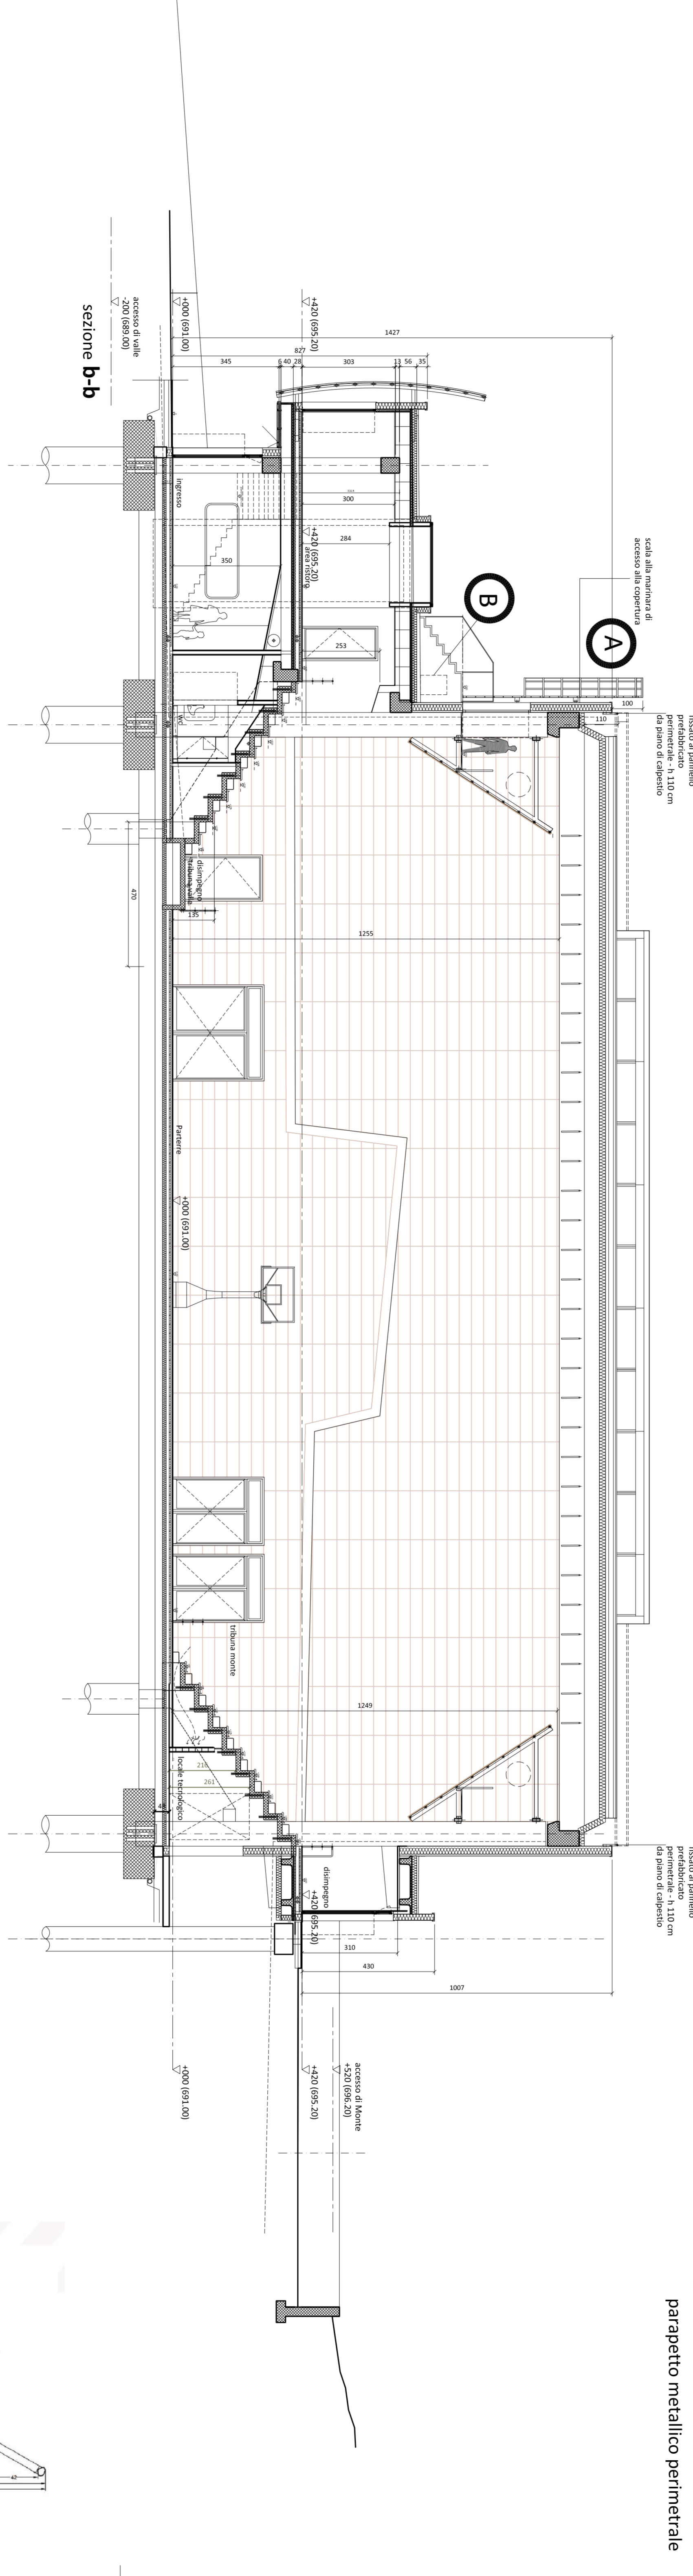


Fig. E - H 125 cm
A PARETE INTERNO INCLINATO

