




Comune di Castelnuovo ne' Monti,  
 piazza Gramsci n.1 - 42035 Castelnuovo ne' Monti (RE)

Castelnuovo ne' Monti

"NUOVO PALAZZETTO DELLO SPORT A CASTELNUOVO NE' MONTI", FINANZIATO DAL PNRR (M5C2I3.1 CLUSTER). CUP: D95B22000120005 CIG 9936329615

CAMAR Società Cooperativa

Gruppo di progetto - RTP:  
 Studio di Ingegneria ing. Stefano Spadaccini  
 Lapis Architetture di arch. Carlo Margini arch. Francesca Fava  
 GM progettazione energetica, ing. Giancarlo Manghi  
 Studio tecnico Elettrolab, s.p.a. Marco Gregori  
 Studio di Ingegneria ing. Filippo Dall'Agliata  
 Studio Baisi arch. Giacomo Baisi

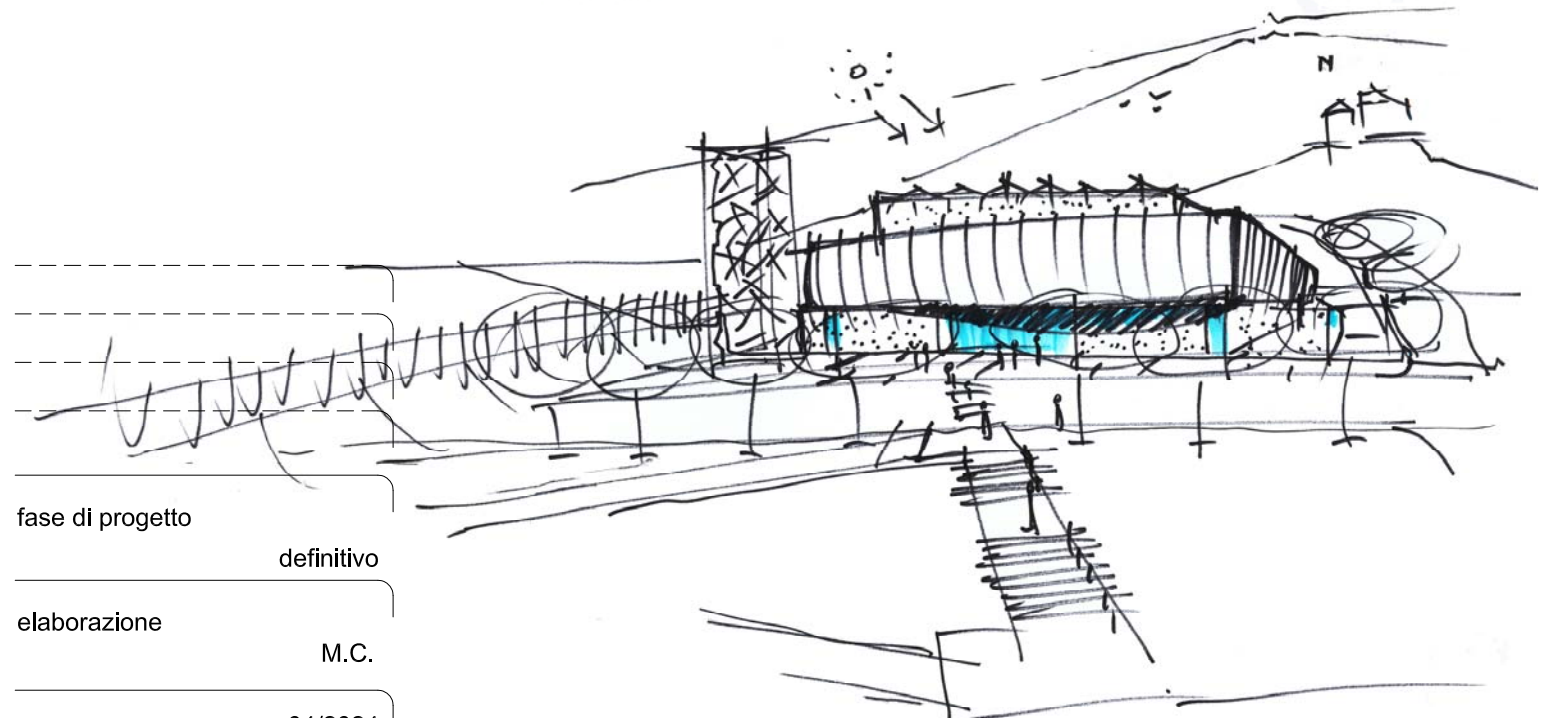

fase di progetto

definitivo

elaborazione

M.C.

data

04/2024

scala

1:200

orientamento


N



Titolo Planimetria generale, planivolumetrica, planimetria punti fissi, progetto del verde

D.AR.1.02

| N. LOCALE (L.) | DESTINAZIONE LOCALE                     | MQ      | N. LOCALE (L.) | DESTINAZIONE LOCALE              | MQ      |
|----------------|---|---------|----------------|----------------------------------|---------|
| 1              | INGRESSO PRINCIPALE                     | 16,23   | 57             | DISPENSINO                       | 12,11   |
| 2              | RECESSION BULETTERIA                    | 16,14   | 58             | TREBANA DI VALLE                 | 253,62  |
| 3              | ACCESSO 1 TREBANA DI VALLE              | 22,90   | 59             | AREA RESTORIO DISESA             | 50,81   |
| 4              | DISPENSINO                              | 17,85   | 60             | AREA RESTORIO BAR                | 12,9    |
| 5              | DEPOSITO                                | 7,34    | 61             | SALA STAMPA                      | 10,9    |
| 6              | INFERMERIA                              | 16,87   | 62             | DISPENSINO DONNE                 | 2,2     |
| 7              | WC INFERMERIA                           | 3,76    | 63             | WC DONNE                         | 3,32    |
| 8              | LOCALE TECNICO                          | 19,54   | 64             | DISPENSINO UOMINI                | 2,2     |
| 9              | WC PUBBLICO DONNE                       | 6,29    | 65             | WC UOMINI                        | 3,32    |
|                |   |         | 66             | UFFICIO SOCIETA' SPORTIVE        | 6,6     |
| 10             |   |         | 67             | SALA CONFERENZE                  | 31,15   |
| a              | WC                                      | 1,19    | 68             | DISPENSINO                       | 95,37   |
| b              | WC                                      | 6,78    | 69             | PALESTRA ARAMPICATA "BOULDERING" | 95,37   |
| c              | WC                                      | 3,8     | 70             |                                  |         |
| d              | WC PUBBLICO UOMINI                      | 5,28    | 71             | SALA RISCALDI                    | 11,03   |
| e              | WC                                      | 3,79    | 72             | COLLEGAMENTO TRAIL TREBANE       | 10,03   |
| f              | WC                                      | 3,79    | 73             | WC UOMINI PUBBLICO               | 4,83    |
| 11             | ACCESSO 2 TREBANA DI VALLE              | 15,95   | 74             | dispensino WC                    | 1,18    |
| 12             | DISPENSINO TREBANA DI VALLE             | 98,43   | 75             | WC U2                            | 1,2     |
| 13             | WC SPOGLIATOI DONNE + UOMINI            | 14,57   | 76             | WC U3                            | 1,22    |
| a              | spogli U                                | 3,44    | 77             | WC U4                            | 0,55    |
| b              | WC U                                    | 3,78    | 78             | WC U5                            | 5,5     |
| c              | spogli D                                | 3,44    | 79             | WC D1                            | 1,23    |
| d              | WC D                                    | 3,78    | 80             | WC D2                            | 1,16    |
| 14             | RIPOSTIGLIO                             | 2,75    | 81             | WC D3                            | 1,08    |
| 15             | DISPENSINO                              | 20,62   | 82             | WC DONNE PUBBLICO                | 8,45    |
| 16             | SPOGLIATOI 1                            | 22,67   | 83             | DISPENSINO                       | 4,35    |
| 17             | DR                                      | 4,74    | 84             | DISPENSINO                       | 43,27   |
| 18             | WC                                      | 3,38    | 85             | DISPENSINO TREBANE               | 49,2    |
| 19             | WC                                      | 1,45    | 86             | TREBANA DI MONTE                 | 338,73  |
| 20             | DOCCIA                                  | 6,81    |                | TOTALE SUPERFICIE PIANO TERRA    | 1131,09 |
| 21             | SPOGLIATOI 2                            | 22,67   |                |                                  |         |
| 22             | DR                                      | 4,83    |                |                                  |         |
| 23             | WC                                      | 3,38    |                |                                  |         |
| 24             | WC                                      | 1,57    |                |                                  |         |
| 25             | DOCCIA                                  | 6,80    |                |                                  |         |
| 26             | QUADRI ELETTRICI                        | 8,72    |                |                                  |         |
| 27             | DISPENSINO                              | 95,37   |                |                                  |         |
| 28             | INGRESSO ATLETI                         | 8,17    |                |                                  |         |
| 29             | INFERMERIA                              | 13,03   |                |                                  |         |
| 30             | WC INFERMERIA                           | 3,87    |                |                                  |         |
| 31             | WC                                      | 3,51    |                |                                  |         |
| 32             | DOCCIA                                  | 1,86    |                |                                  |         |
| 33             | SPOGLIATOI ARBITRI 1                    | 10,17   |                |                                  |         |
| 34             | SPOGLIATOI ARBITRI 2                    | 9,9     |                |                                  |         |
| 35             | WC                                      | 3,51    |                |                                  |         |
| 36             | DOCCIA                                  | 1,23    |                |                                  |         |
| 37             | DISPENSINO                              | 5,57    |                |                                  |         |
| 38             | WC                                      | 3,38    |                |                                  |         |
| 39             | WC                                      | 3,78    |                |                                  |         |
| 40             | DOCCIA                                  | 7,65    |                |                                  |         |
| 41             | SPOGLIATOI 3                            | 21,17   |                |                                  |         |
| 42             | DISPENSINO                              | 95,37   |                |                                  |         |
| 43             | DOCCIA                                  | 7,54    |                |                                  |         |
| 44             | WC                                      | 3,38    |                |                                  |         |
| 45             | WC                                      | 3,38    |                |                                  |         |
| 46             | WC                                      | 1,76    |                |                                  |         |
| 47             | SPOGLIATOI 4                            | 20,62   |                |                                  |         |
| 48             | WC                                      | 3,38    |                |                                  |         |
| 49             | WC                                      | 1,76    |                |                                  |         |
| 50             | DISPENSINO                              | 4,41    |                |                                  |         |
| 51             | DOCCIA                                  | 7,65    |                |                                  |         |
| 52             | SPOGLIATOI 5                            | 21,04   |                |                                  |         |
| 53             | INFERMERIA ANTIDOPING                   | 13,30   |                |                                  |         |
| 54             | WC                                      | 3,9     |                |                                  |         |
| 55             | MAGAZZINO                               | 50,72   |                |                                  |         |
| 56             | ambito tecnologico                      | 100,3   |                |                                  |         |
|                | GIARDINO DA GIOCO                       | 100,0   |                |                                  |         |
|                | TOTALE SUPERFICIE PIANO TERRA           | 1892,58 |                |                                  |         |
|                | TOTALE SUPERFICIE CALPESTABILE IMPIANTO | 3023,67 |                |                                  |         |

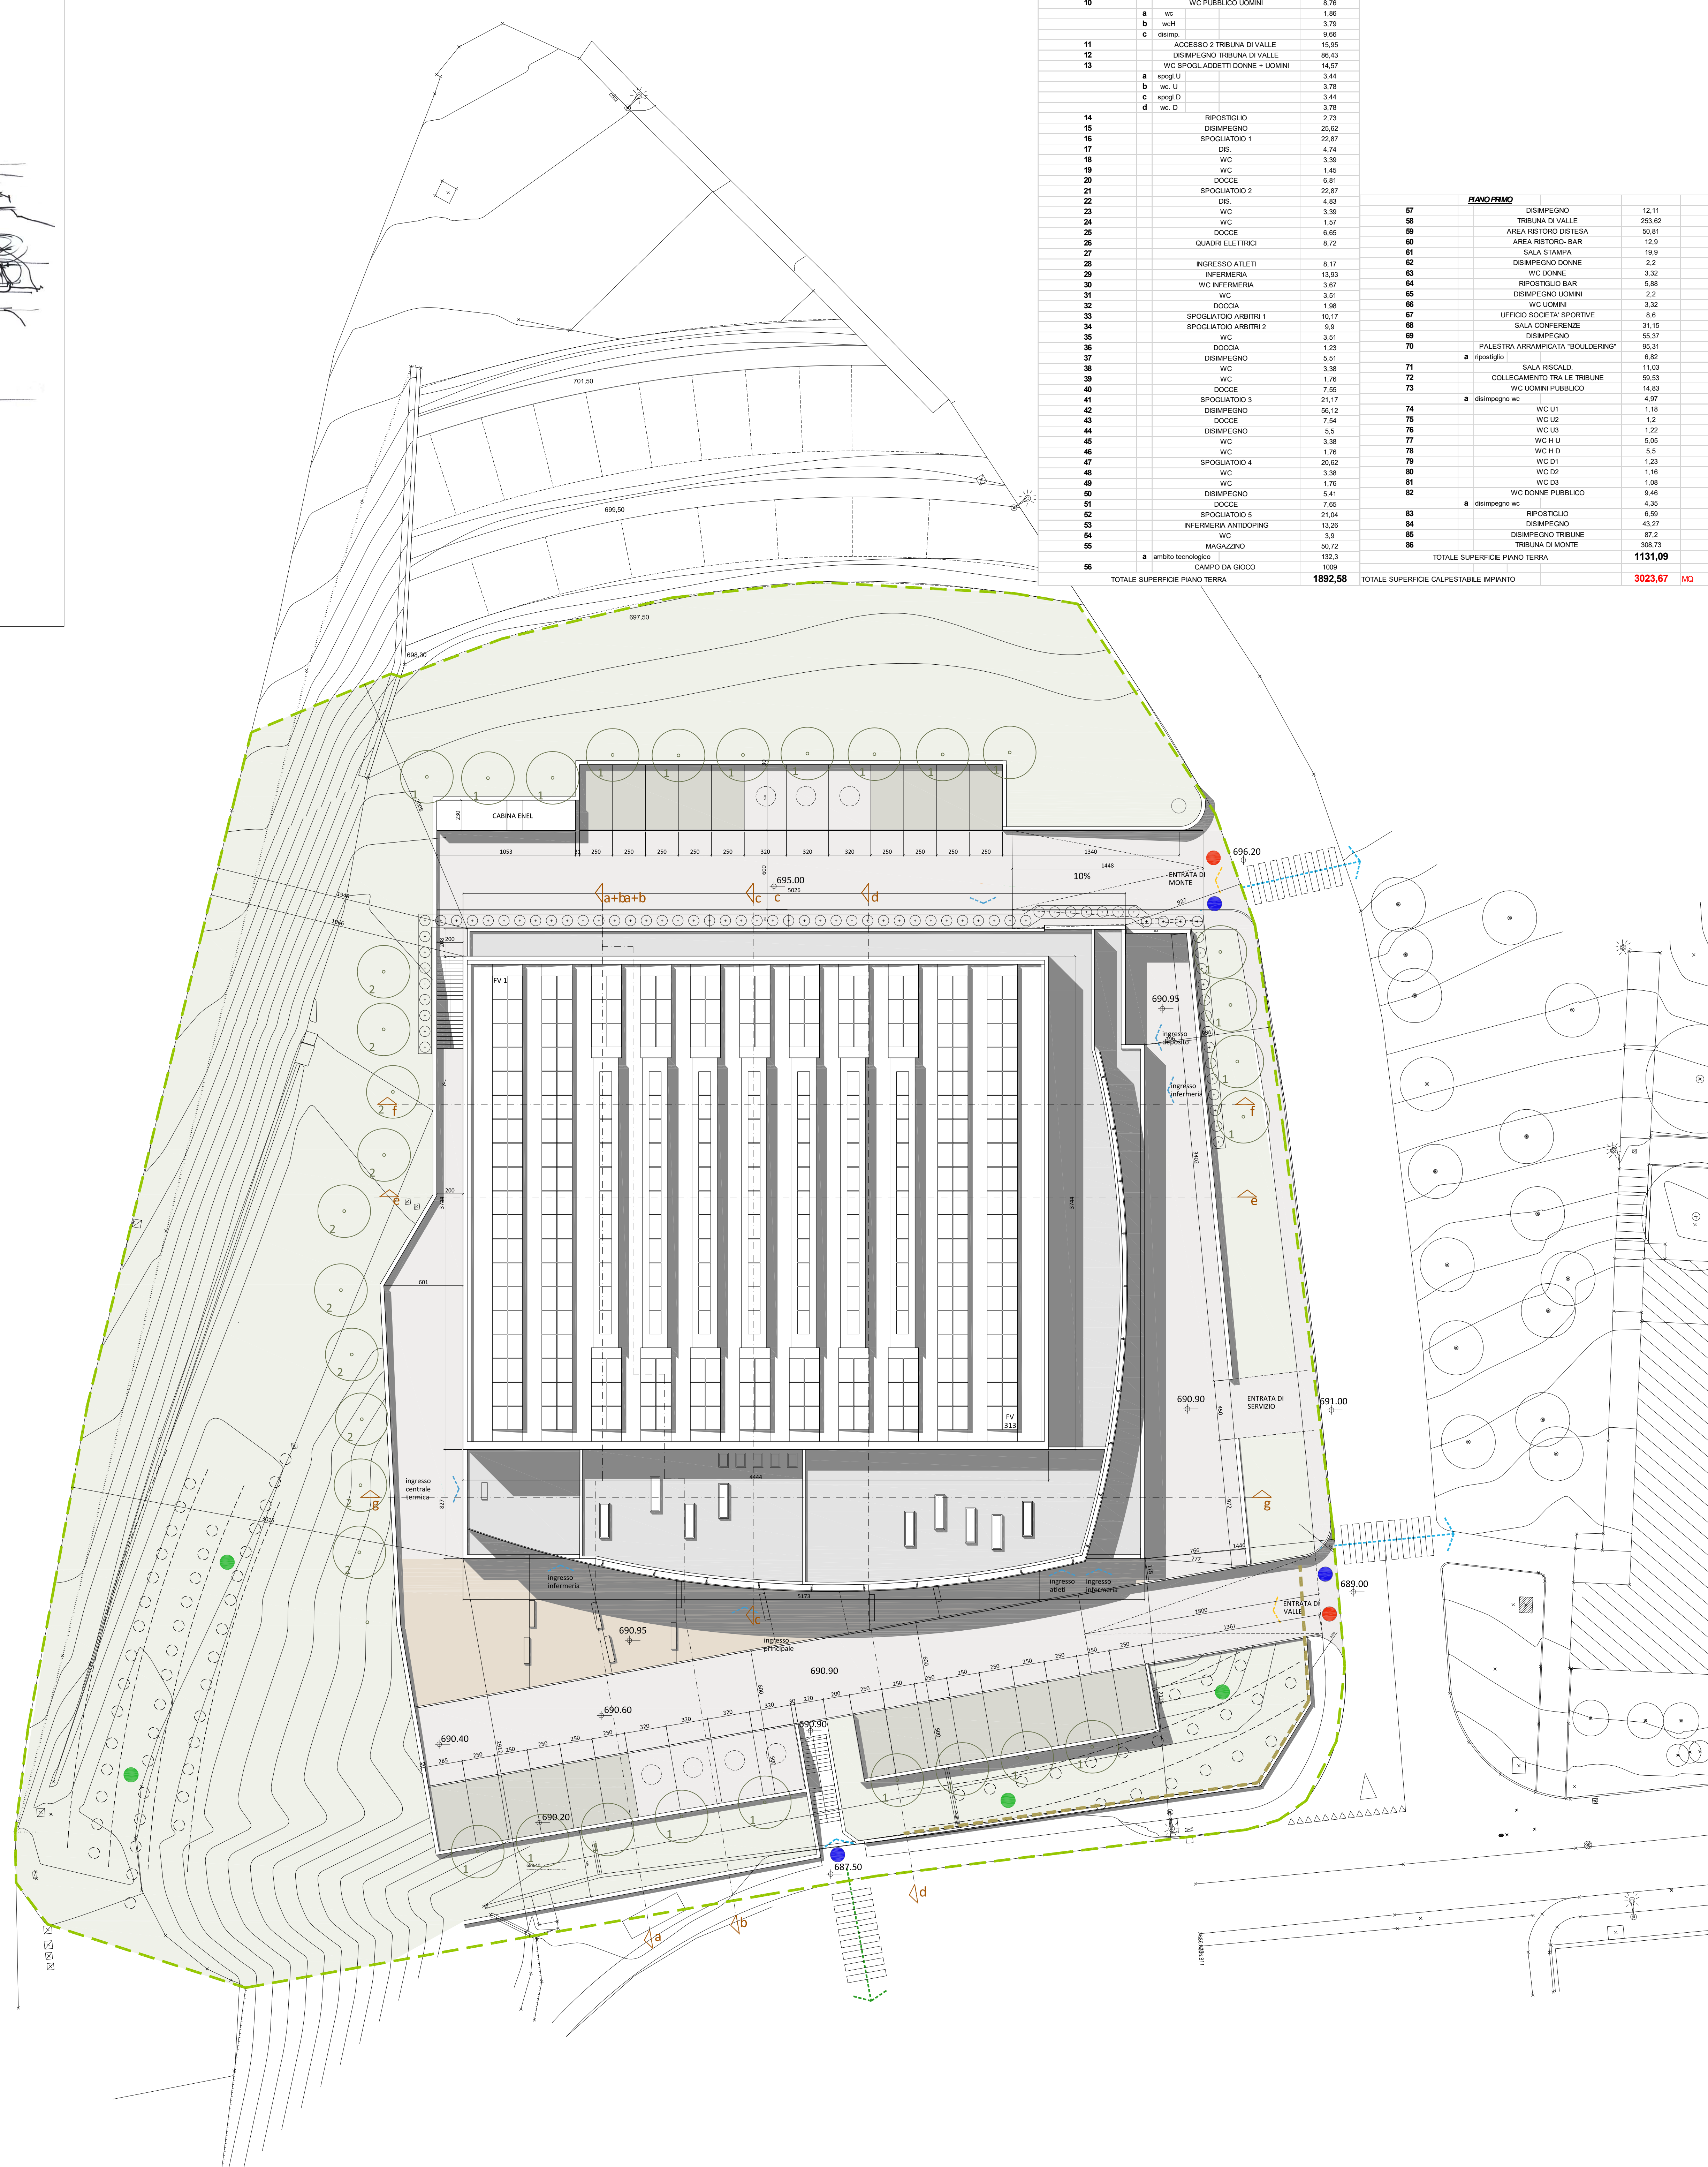

- limite di comparto
- area a verde
- area ad asfalto
- pavimentazione in autobloccanti tipo garden
- pavimentazione in ghiaietto lavato tipo "mantovano"
- identificazione ingressi accrrabili
- identificazione ingressi pedonali
- ingresso carrabili
- ingressi pedonali
- ingresso principale
- ingresso Atleti
- ingresso locali tecnici
- collegamento al polo scolastico
- collegamento ai parcheggi
- controllo accessi - biglietteria
- opere di contenimento scarpate con ingegneria naturalistica
- acer campestre
- populus nigra "italica"